




Nieuw
Plattegrond
Begane grond
schaal: 1:100

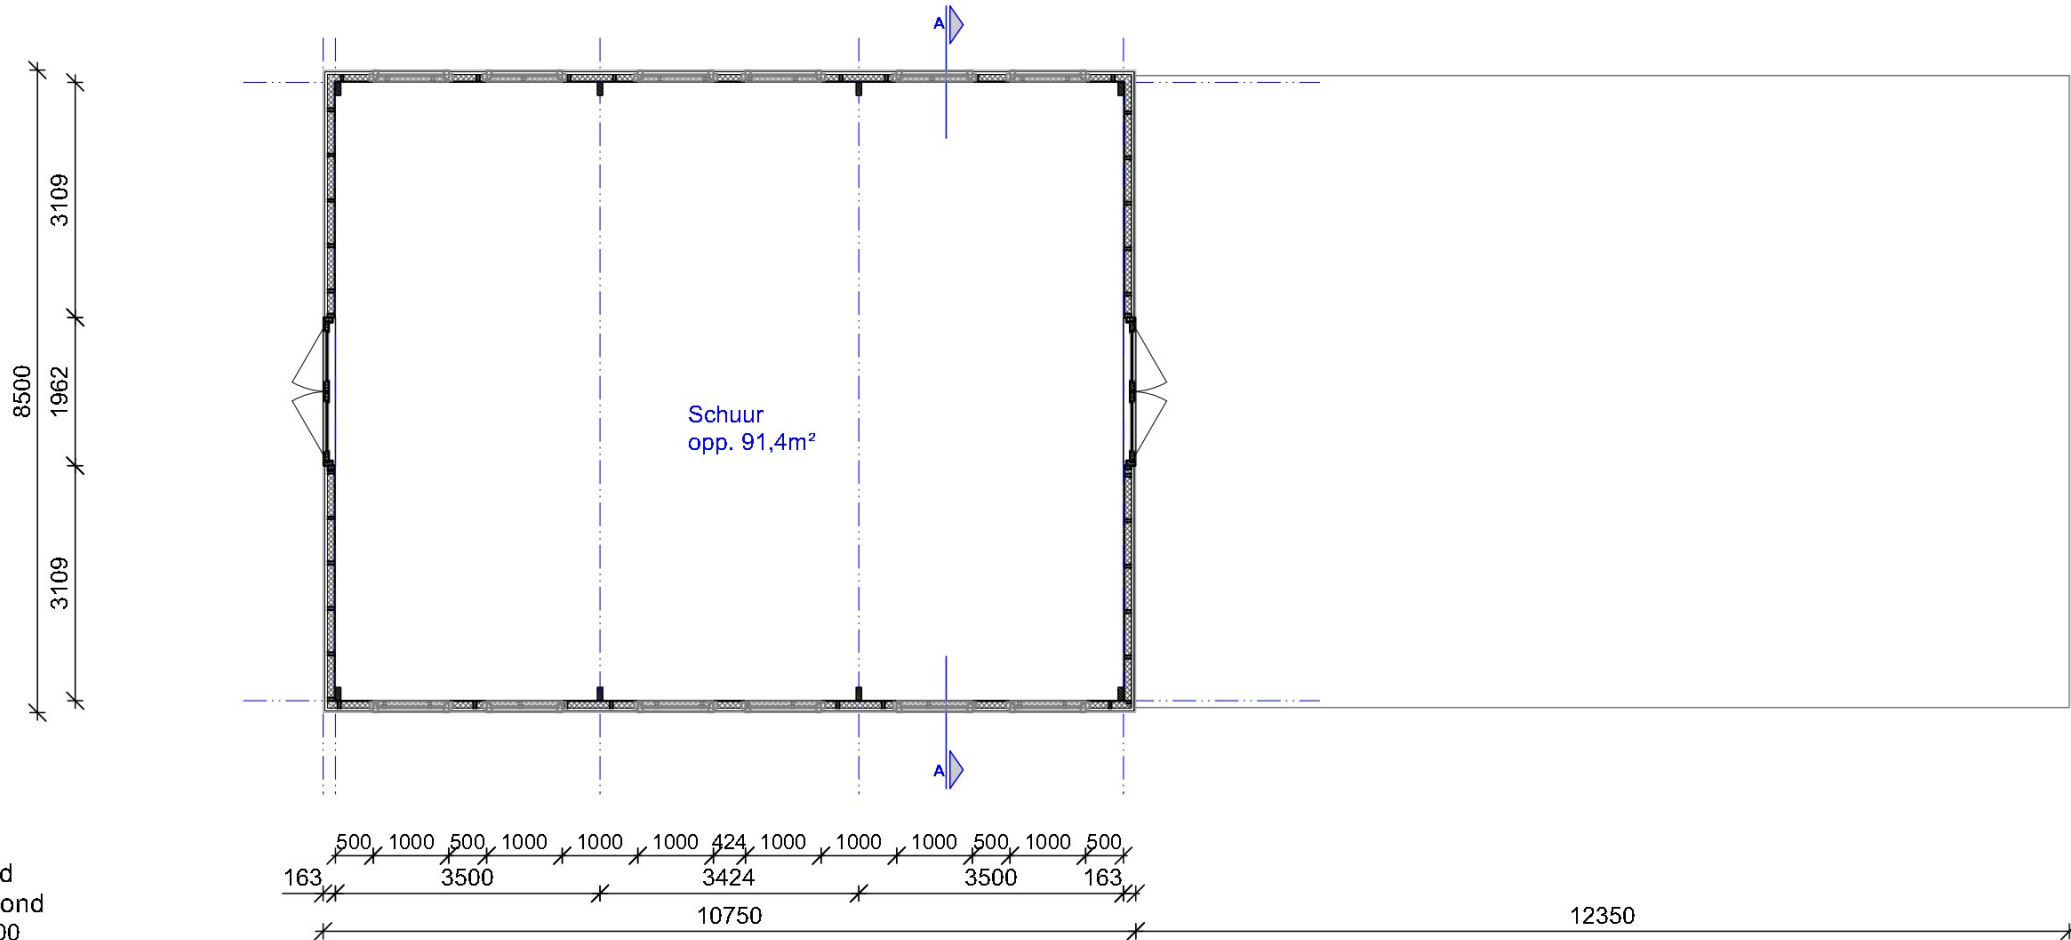


Nieuw
Plattegrond
Dak
schaal: 1:100

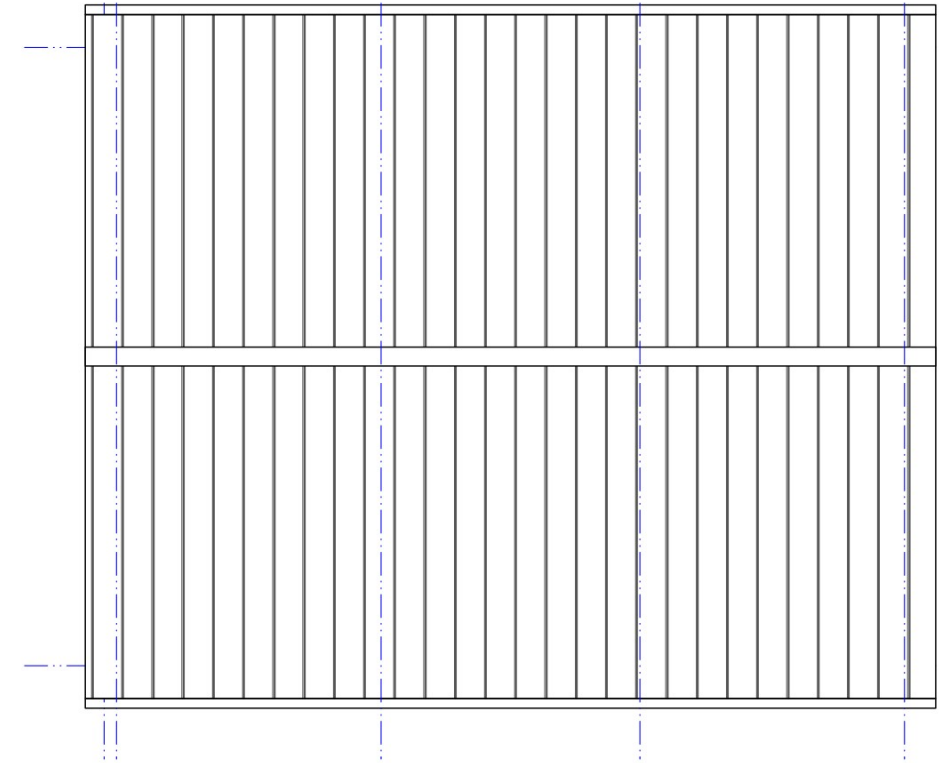


Nieuw
Gevel
N/O-zijde (woonhuis)
schaal: 1:100

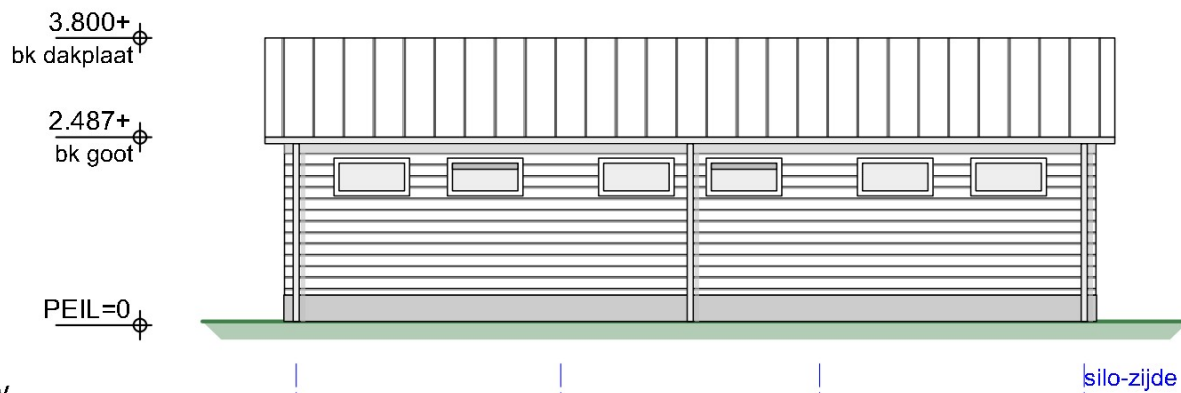


Nieuw
Gevel
Z/O-zijde (straat)
schaal: 1:100

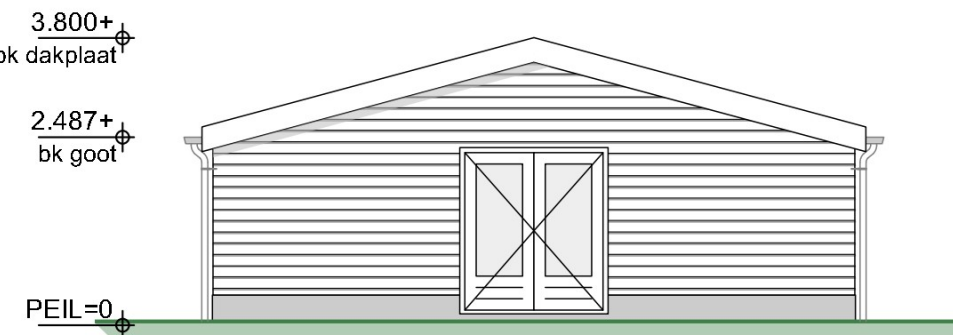


Nieuw
Gevel
Z/W-zijde (sloot)
schaal: 1:100

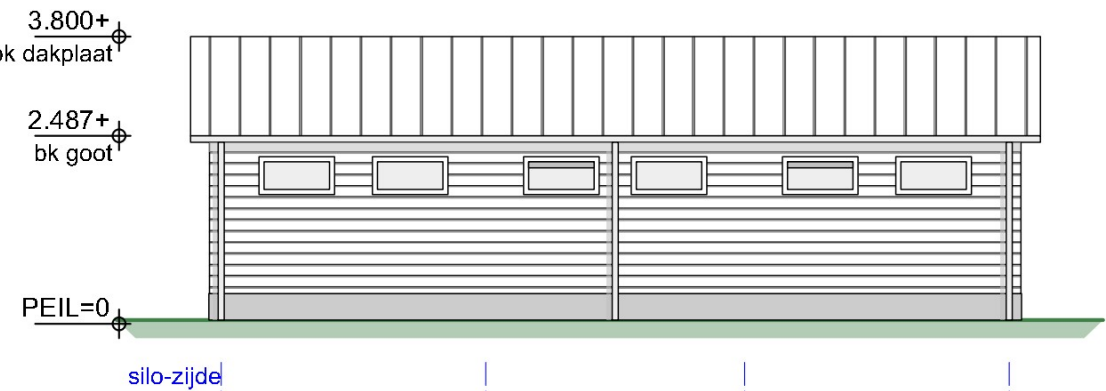

Nieuw
Gevel
N/W-zijde (silo)
schaal: 1:100

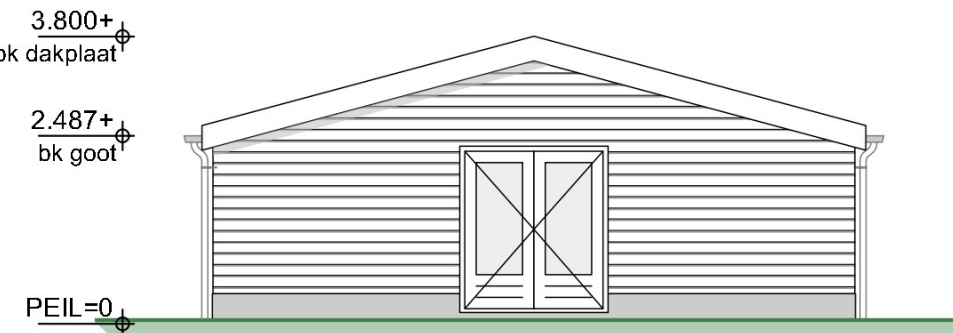

Nieuw
Doorsnede
A-A
schaal: 1:100

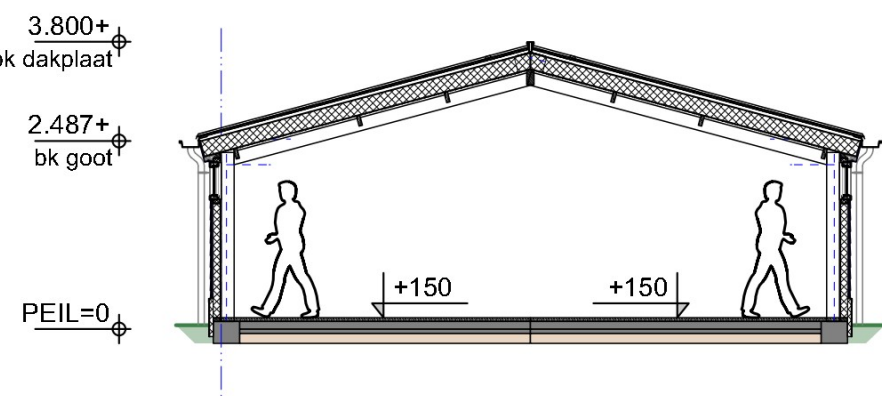

Algemeen

Energiezuinigheid

Artikel 4.155 (gebruiksfunctie met een lage energievraag)
1. Op een gebruiksfunctie die niet is bestemd om te worden verwarmd of gekoeld voor personen zijn de artikelen 4.149 tot en met 4.154 niet van toepassing.

Brandveiligheid

De toepassen materialen zullen voldoen aan:

- BBL - Artikel 4.92 (brandklasse buitenoppervlak)
- BBL - Artikel 4.93 (brandklasse dak)

Overige

Onderdelen die niet benoemd zijn, maar volgens de BBL wel van toepassing zijn. Zullen worden nageleefd.

Kleuren en materialen

Gevels

- plint
- plaatwerk
- kozijnen
- deur
- goot
- hwa

- XPS kantplank liplas
- hout, potdeksel
- hout
- hout
- zink
- kunststof

- betongrijs (RAL7023)
- antraciet (RAL7016)
- wit (RAL9016) & zweeds rood (RAL3011)
- zweeds rood (RAL3011)
-
- grijs (RAL7037)

Dak

- dakplaat
- afwerking

- Unidek Aero Metal, Rc-3,51
- Felsdak, zink

- zwart (RAL9005)

Maatvoering in het werk te controleren

OMGEVINGSVERGUNNING

project

Groot onderhoud schuur
Westeinde 30, Berkenwoude

onderdeel

Overzicht
Plattegrond en gevels

opdrachtgever



PLANRESULT
RIJNLAND

adres Wilhelminastraat 39
postcode 2411 CX Bodegraven

telefoon (0172) 65 00 25
email info@planresult.nl

B Situatie tekening 30-5-2024 fh
A Gew. pijl A 30-05-2024 fh
29-02-2024 fh
wijziging datum get.

werknr. : 19.116-03

bladnr. : OV02

schaal : 1:100

formaat : A1

