






**GLOBALE OPHOGINGEN**

- TOT 0.10 m
- 0.11 T/M 0.20 m
- 0.21 T/M 0.30 m
- 0.31 T/M 0.40 m
- 0.41 T/M 0.50 m

N.A.P. -----

N.A.P. -----

N.A.P. -----

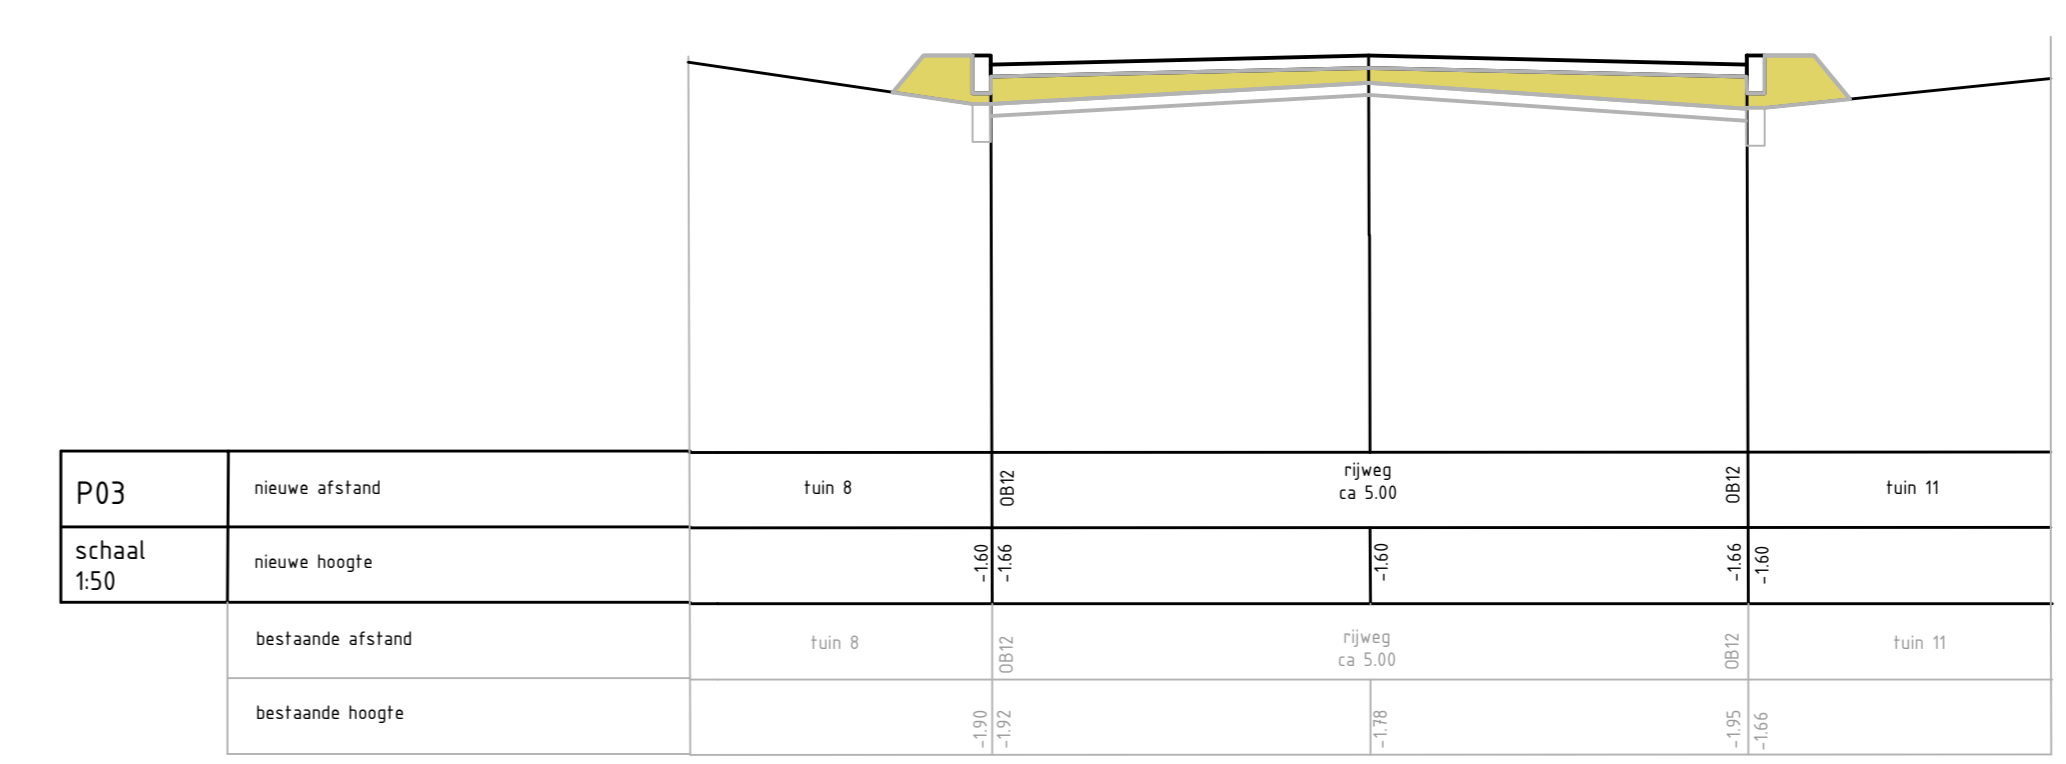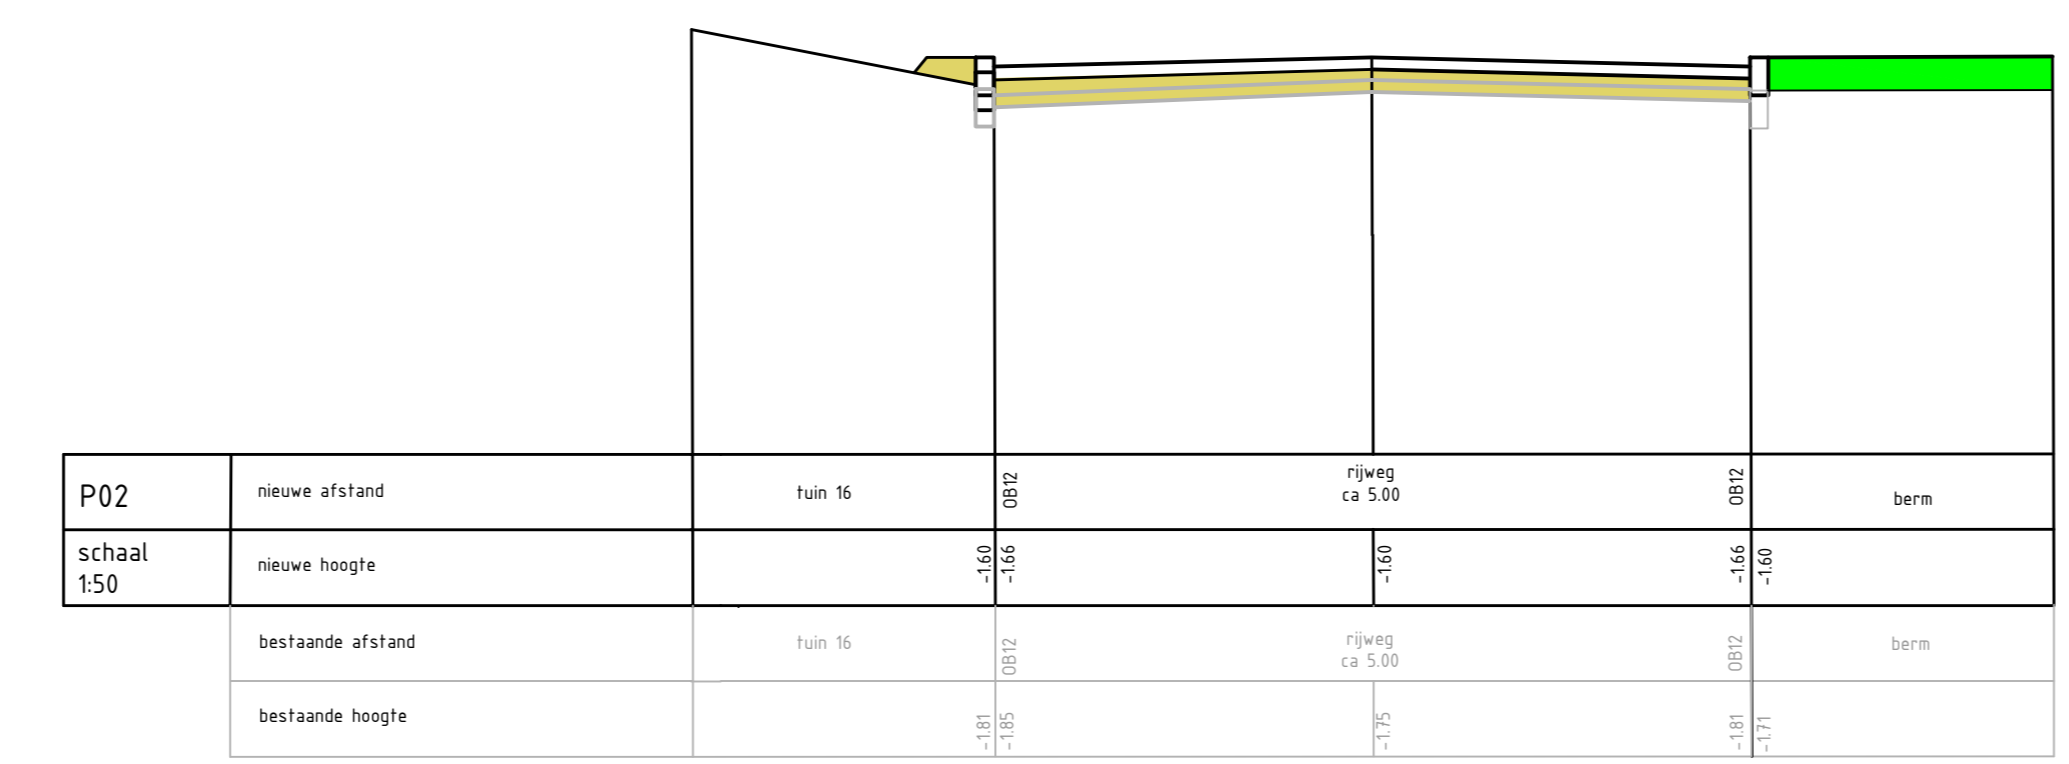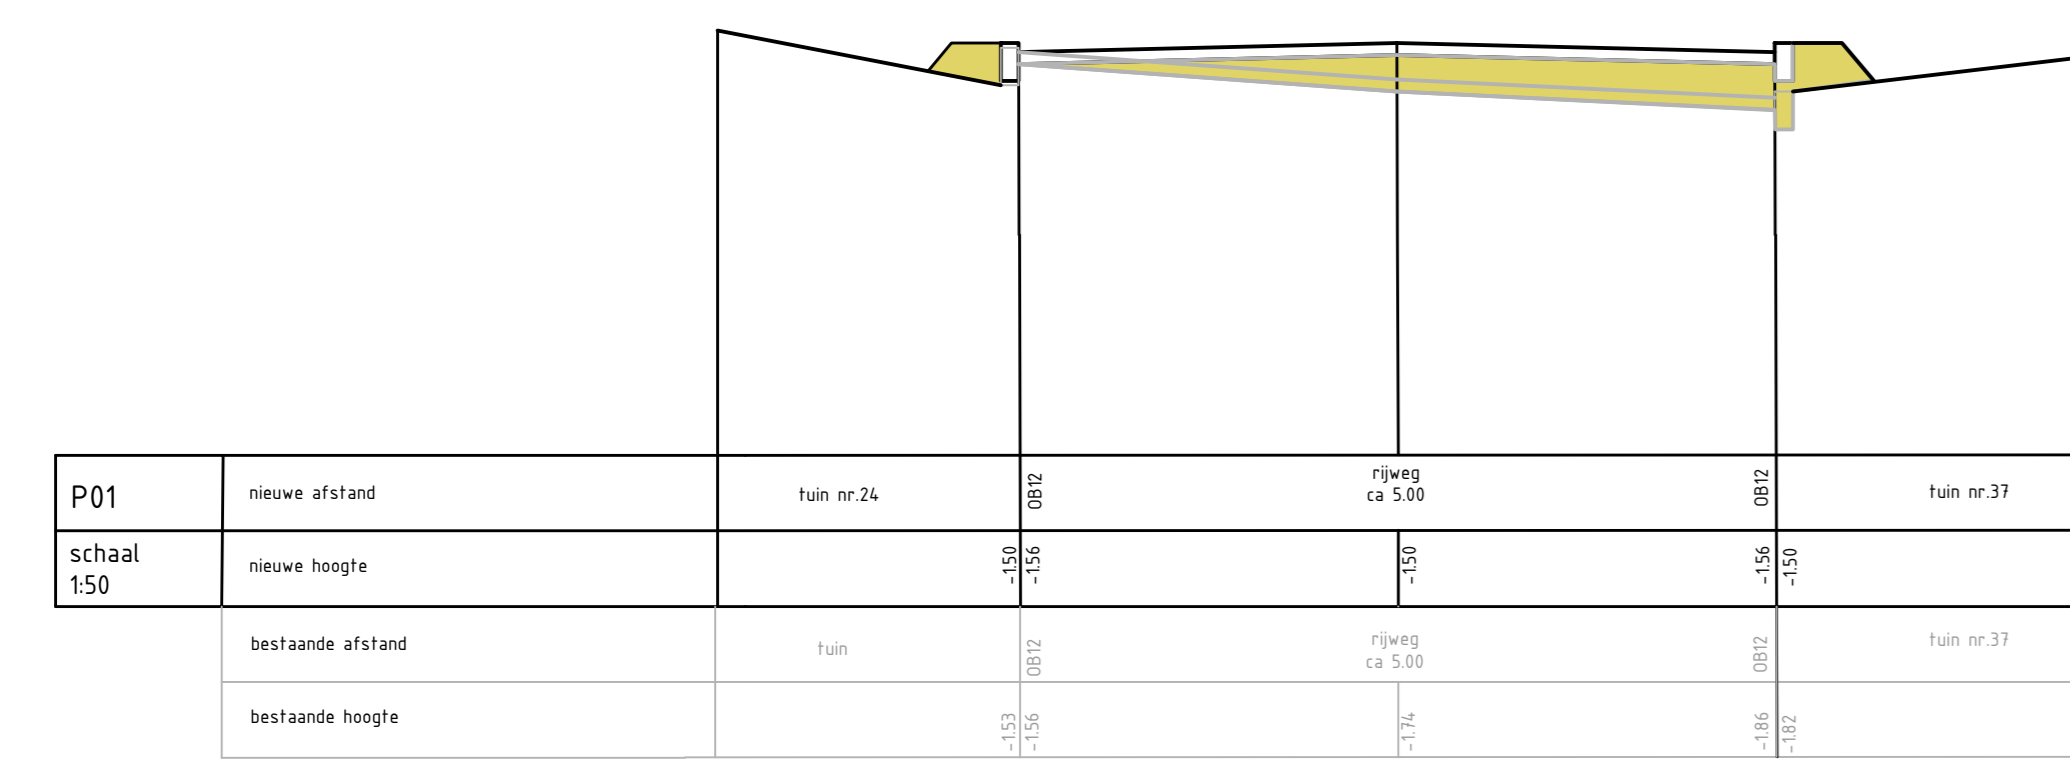

RT	+			
MT	+			
ET	+			
DO	+	11-03-2022	EAS	
VO	+			
SO	+			
versie		datum	getekend	gecontroleerd

**kern Berkenwoude**  
**Reconstructie**  
**Weidebloemstraat**  
**Elzenhof**  
**Definitief ontwerp**  
 Situatie ophegging

gemeente  
**Krimpenerwaard**  
 Burgemeester  
 2814AS Strijk  
 3418B  
 Krimpenerwaard

**EKW** Ingenieursbureau  
 Krimpenerwaard

tekening: BKW2001-00a datum: 11-03-22  
 bladen: 198 van bladen getekend: E.A.Selinky  
 schaal: 1: 500 gecontroleerd: JvdNouweland  
 formaat: A0