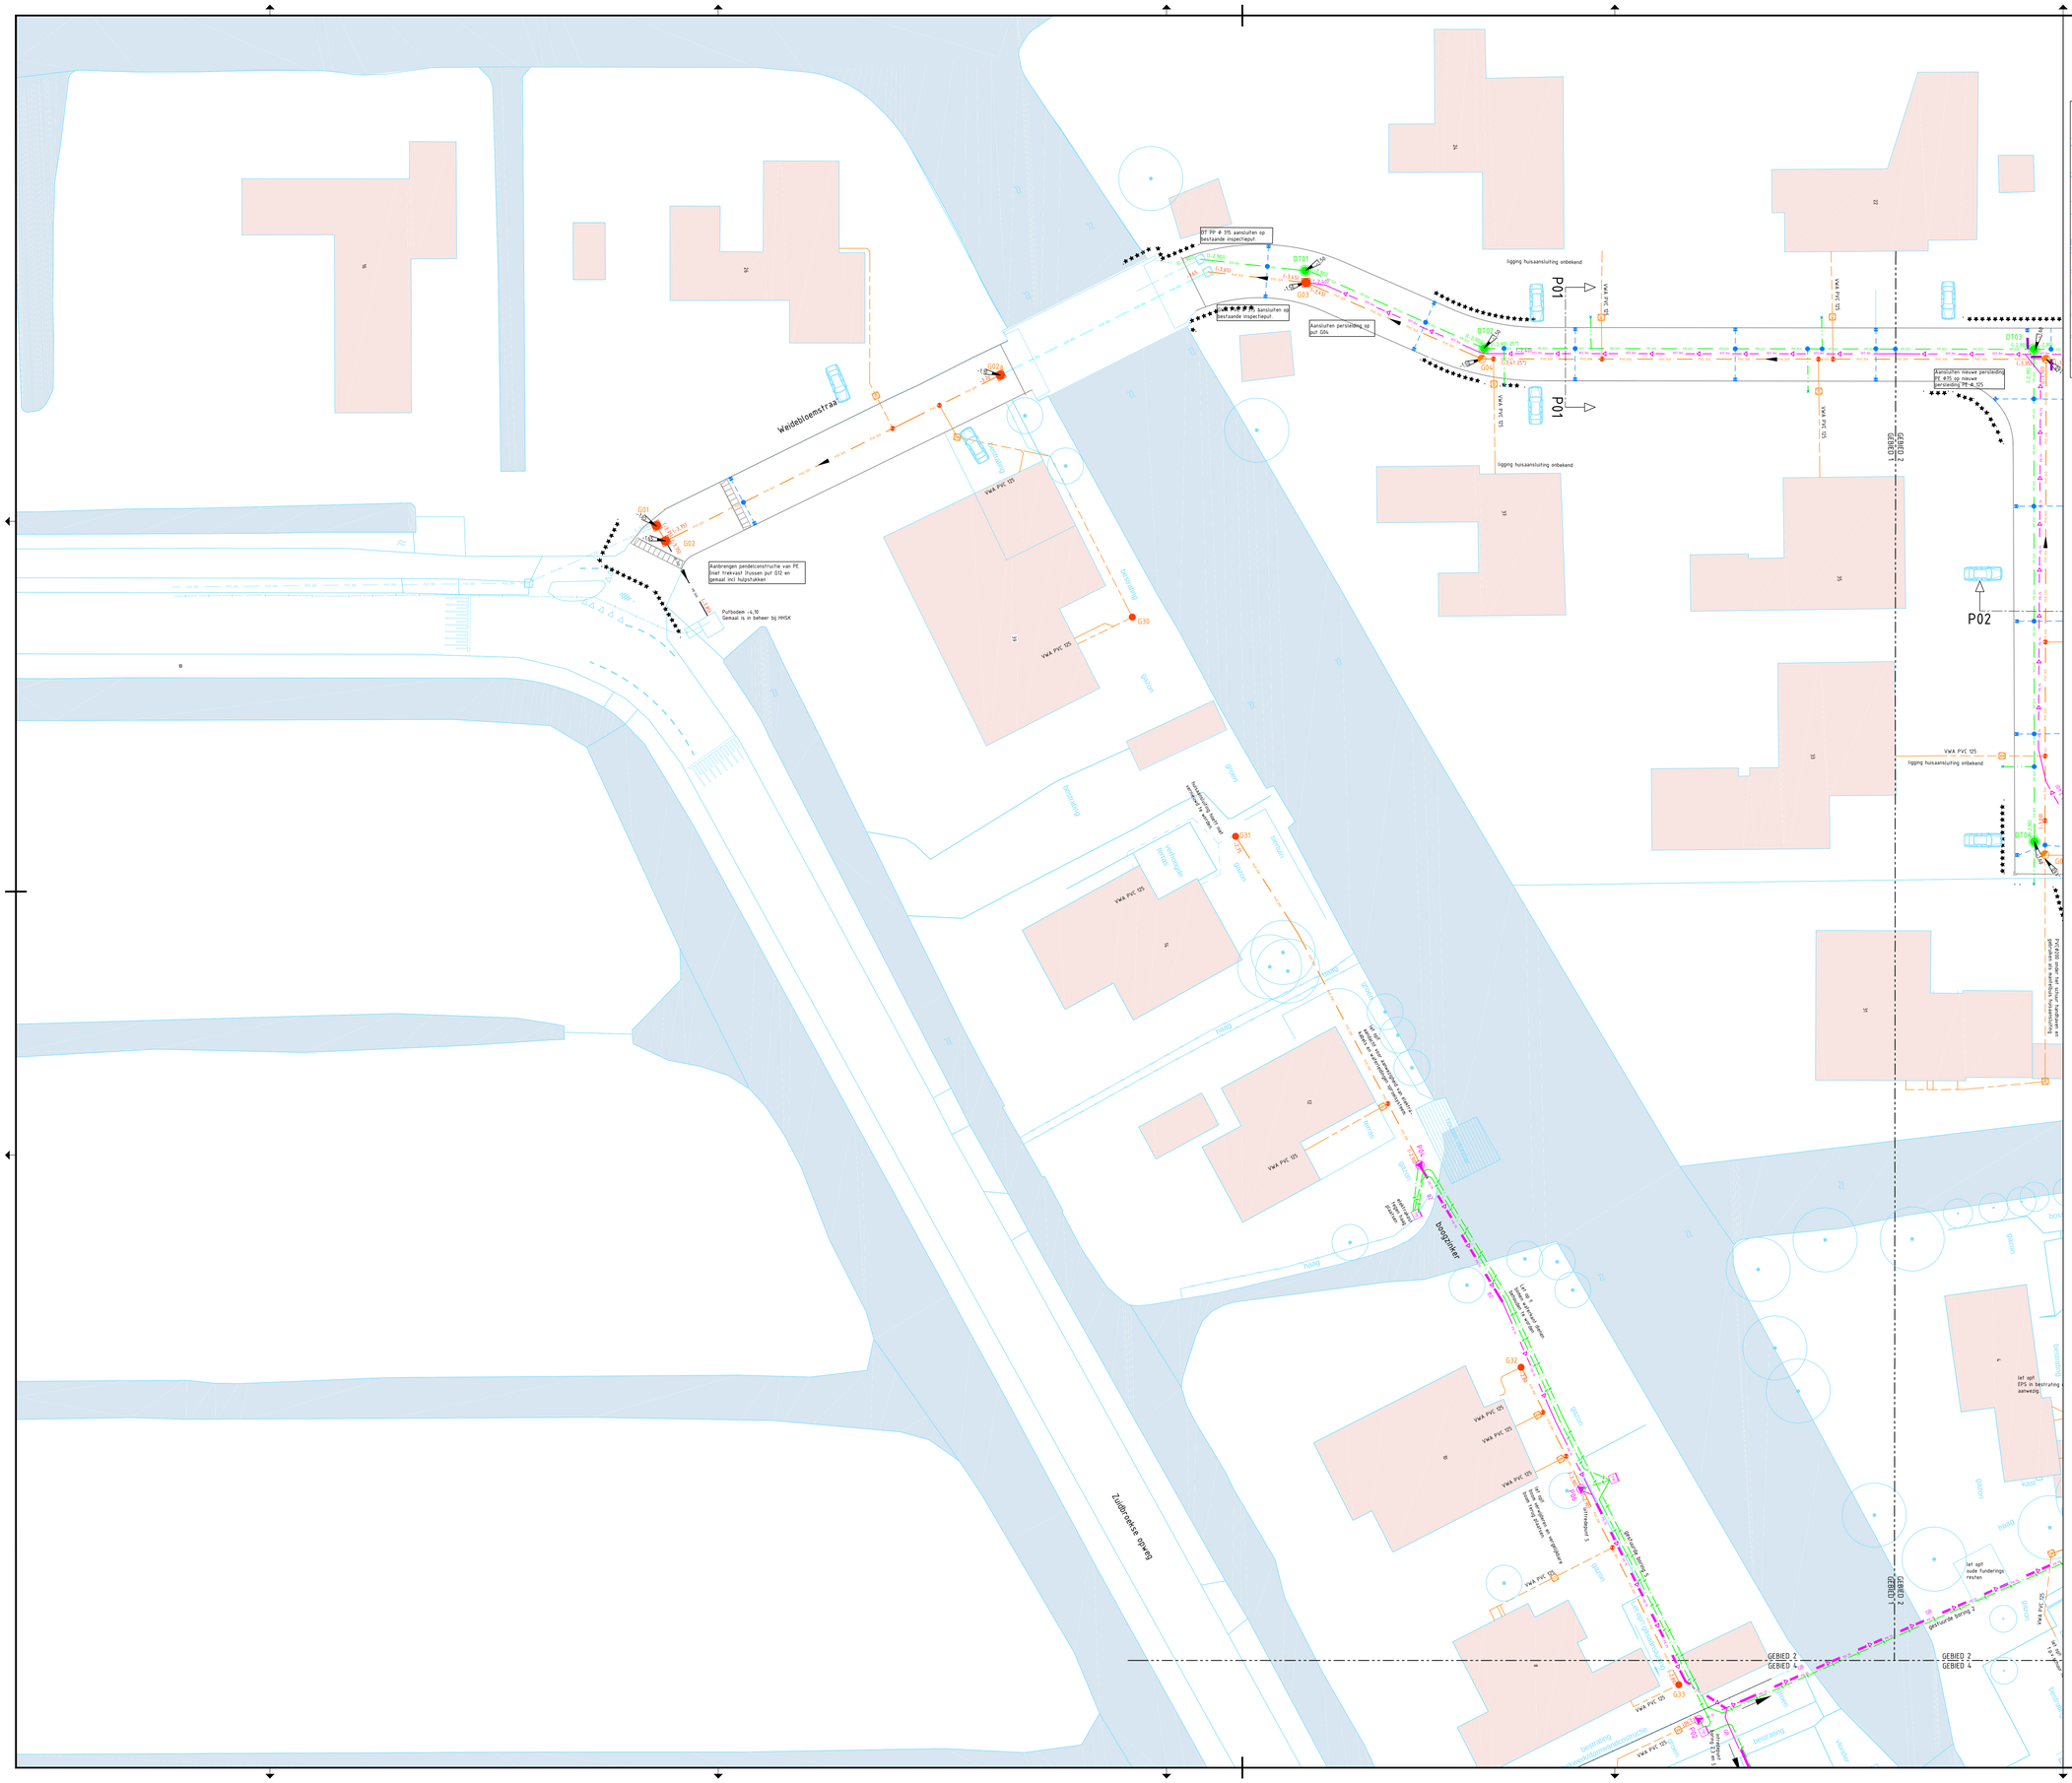

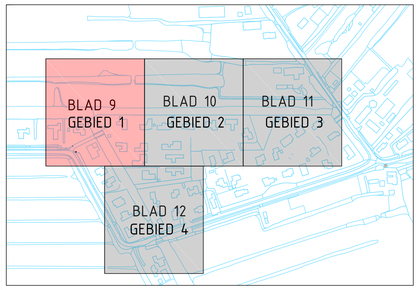

BESTAANDE SITUATIE:

- BESTAANDE SITUATIE
- 18 GEVELLIJN BEBOUWING MET HUISNUMMER
- TE HANDHAVEN BOOM
- TE HANDHAVEN BESCHEIDING
- WONING
- WATERGANG

BESTAANDE RIOLERING:

- 104011 (-2,87) INSPECTIEPUT GEMENGD STELSEL MET PUTNUMMER EN B.O.B. MAAT
- INSPECTIEPUT VUIL- EN HEMELWATER STELSEL
- INSPECTIEPUT OP HOOGTE STELLEN
- TROTTOIR- / STRAATKOLK
- GEMENGD - BETON RIOOL xxx = DIAMETER
- HEMELWATER - PVC RIOOL xxx = DIAMETER
- VUILWATER - PVC RIOOL xxx = DIAMETER

DIVERSEN:

- KADASTRALE GRENS
- ★★★★★★★★ WERKTERREIN; VOOR ZOVER NIET AANGEGEVEN IS TOT AAN DE ERFGRENS WERKTERREIN
- P1 DWARSPROFIEL ZIE TEKENING T21

ALLE AFMETINGEN IN METERS, TENZIJ ANDERS AANGEGEVEN
HOOGTEMATEN IN METERS T.O.V. NAP.
DETAILS IN MM

PEILGEGEVENS:

BOUT — Bout nr. BKW
Bouthoogte: 0,523- m N.A.P.
ADRES: Weidebloemstraat 1
OMSCHRIJVING: 20 cm uit rechterhoek

STREEFPEIL GEBIED Berkenwoude
-2,23 m N.A.P.
(gebiedsuit 2011)

NIEUWE RIOLERING:

- Gxx 1-0,001 1-0,001 — INSPECTIEPUT GWA, POLYESTER MET PUTNUMMER EN B.O.B. MAAT
- Gxx 1-0,001 1-0,001 — INSPECTIEPUT GWA BETON MET PUTNUMMER EN B.O.B MAAT
- Gxx 1-0,001 1-0,001 — INSPECTIEPUT GWA - KUNSTSTOF Ø 315 mm MET PUTNUMMER EN (B.O.B.)
- Gxx 1-0,001 1-0,001 — OVERSTORTPUT GWA BETON MET PUTNUMMER EN B.O.B MAAT
- Ixx 1-0,001 1-0,001 — OVERSTORTPUT DT BETON MET PUTNUMMER EN B.O.B MAAT
- Ixx 1-0,001 1-0,001 — INSPECTIEPUT DT POLYESTER MET PUTNUMMER EN B.O.B MAAT
- Ixx 1-0,001 1-0,001 — INSPECTIEPUT DT BETON MET PUTNUMMER EN B.O.B MAAT
- PXX — POMPPUT GWA - POLYESTER MET PUTNUMMER
- SKK — SCHAKELKAST POMPPUT DRUKRIOLERING
- TROTTOIR- / STRAATKOLK
- P xxx GEMENGD - PERSLEIDING xxx = DIAMETER
- P BZ GEMENGD - PERSLEIDING BOOGZAKKER
- P GB GEMENGD - PERSLEIDING GESTUURDE BORING
- VOEDINGSKABEL GROEP 1 (voeding 4 pompputten) VD-TRVKVas 3x6 mm²
- GEMENGD - PVC RIOOL xxx = DIAMETER
- INFILTRATIE (DT) - PVC RIOOL xxx = DIAMETER
- PE 63 UITSTROOMLEIDING - PE RIOOL xxx = DIAMETER
- KOLKAANSLUITING HWA PVC Ø125 MM
- HUISAANSLUITING GWA PVC Ø125 MM
- HUISAANSLUITING DRAIN UITLEGGER PVC Ø125 MM
- GVK Ø80 DUIKER GVK Ø800
- PUTDEKSELHOOGTE
- STROOMRICHTING
- PE KWELSCHERM

NIEUWE RIOLERING, HULPSTUKKEN

- INLAAT OP PVC
- EIPSCHEIDINGSPUT Ø315 mm HWA / GWA VOORTUIN = 2 m
- AFSLUITER DT RIOOL
- AFSLUITER GWA RIOOL

NIEUWE VERHARDING:

- MATERIAALGRENS
- NEUWE VOORKANTBAND

LET OP!
HUISAANSLUITINGEN ZIJN INDICATIEF INGETEKEND

OVERZICHT BESTEKTEKENINGEN:

- BESTAANDE- EN TE VERWIJDEREN SITUATIE	BLAD T01 tm T04
- RIOLERINGSWERKZAAMHEDEN VERWIJDEREN	BLAD T05 tm T08
- RIOLERINGSWERKZAAMHEDEN NIEUW	BLAD T09 tm T12
- NIEUWE SITUATIE	BLAD T13 tm T16
- KABELS EN LEIDINGEN	BLAD T19 tm T20
- PROFIELEN	BLAD T21
- DETAILS	BLAD T22

RT	a			
WT	b	09-01-24	EAS	JW
CT	a	21-09-23	EAS	
DO	b	08-01-		
VO	a			
SO	a	15-11-		
versie		datum	getekend	gecontroleerd

WERKTEKENING

kern Berkenwoude
Reconstructie
Weidebloemstraat
Elzenhof
Werktekening
Rioleringswerkzaamheden nieuw

tekening:	BKW2001-WTb	datum:	09-01-24
bladen:	T09 van 25 bladen	getekend:	E.A.Seleky
schaal:	1 : 200	geautoriseerd:	J.Westbroek
formaat:	A0		

gemeente Krimpenerwaard
Dorpsplein 8
2871AS Schoonhoven
tel. 0182
krimpenerwaard.nl

Ingenieursbureau Krimpenerwaard
Raadhuisplein 6
2922 AD Krimpen aan den IJssel
Gwa.nl