




Soort	
Vak 1	Lavandula angustifolia Hidcote
Vak 2	Aster ageratoides Asran
Vak 3	Hypericum Hidcote
Vak 4	Nepeta rasemosa Grog
Vak 5	Lavandula angustifolia Hidcote
Vak 6	Aster ageratoides Asran
Vak 7	Geranium macrorrhizum Spessart
Vak 8	Kalimeris incisa 'Alba'
Vak 9	Sedum Matrona
Vak 10	Nepeta rasemosa Grog
Vak 11	Hemerocallis pink Damask
Vak 12	Viburnum Tinus (solitair)
Vak 13	Prunus laurocerasus Mano
Vak 14	Mahonia Blackfoot
Vak 15	Spiraea Manon
Vak 16	Prunus laurocerasus Mano
Vak 17	Mahonia Blackfoot
Vak 18	Diervilla sessilifolia Butterfly
Vak 19	Spiraea Manon
Vak 20	Prunus laurocerasus Otto luyken
Vak 21	Diervilla sessilifolia Butterfly
Vak 22	Corylus avellana Contorta (solitair)
Vak 23	Cornus alba Elegantisima
Vak 24	Prunus laurocerasus Mano
Vak 25	Hydrangea Quercifolia (solitair)
Vak 26	Prunus laurocerasus Mano
Vak 27	Prunus laurocerasus Mano
Vak 28	Prunus laurocerasus Mano

HEESTERS EN VASTE PLANTEN

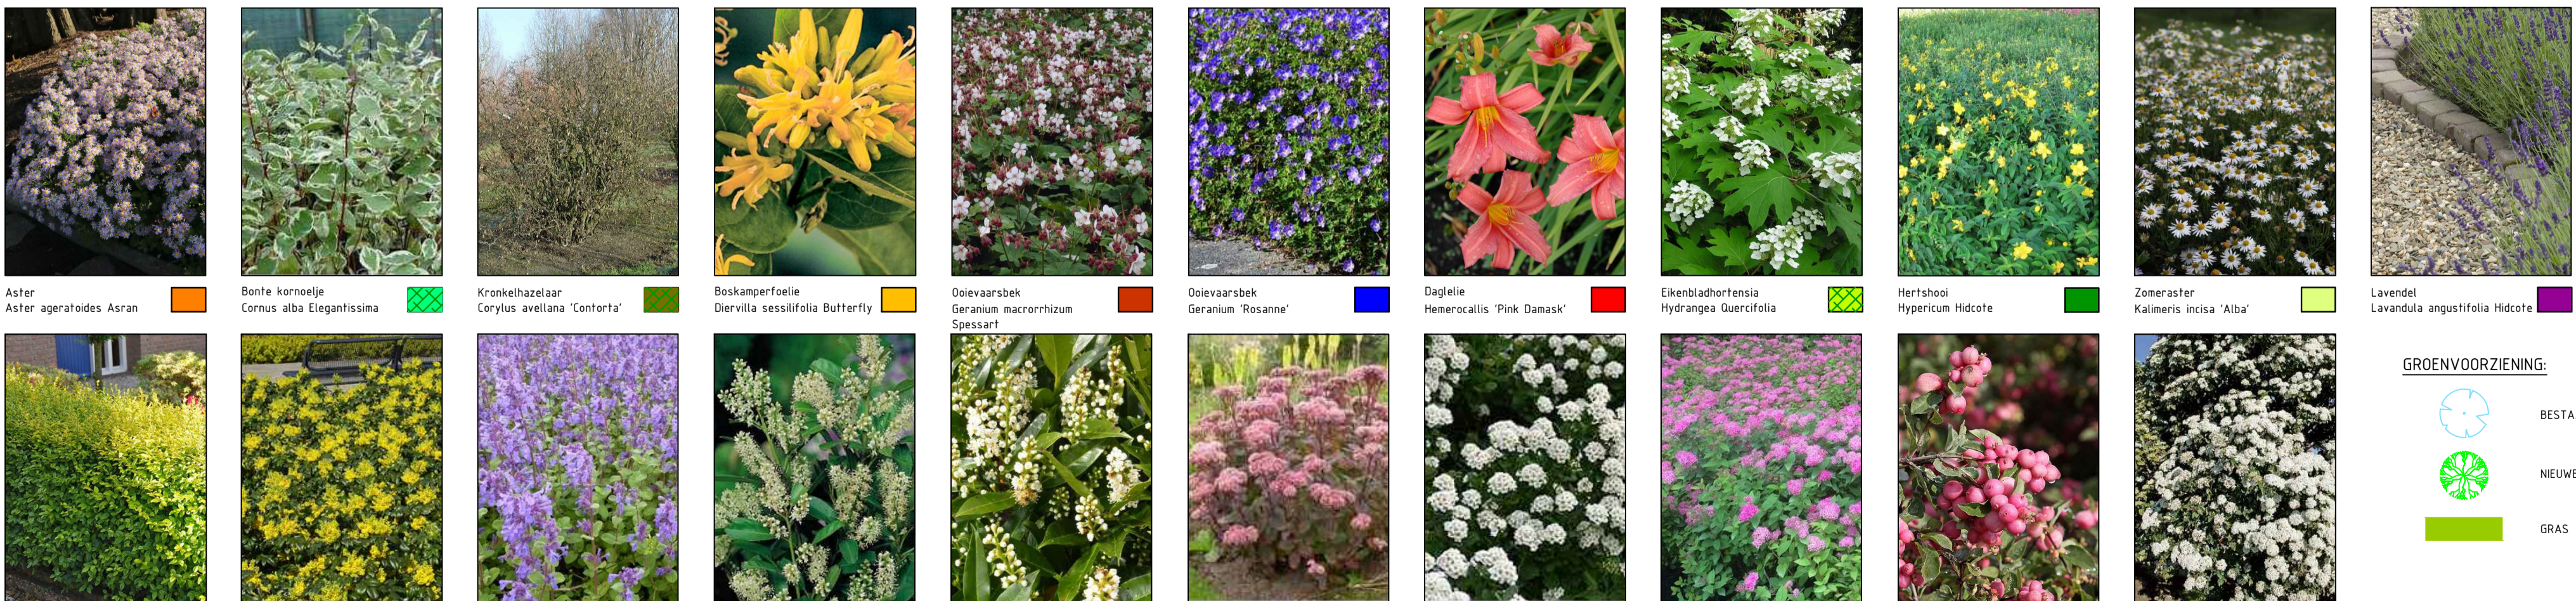

Aster ageratoides Asran	Bonte kornoelje Cornus alba Elegantisima	Kronkelhazelaar Corylus avellana 'Contorta'	Boskamperfoelie Diervilla sessilifolia Butterfly	Doelvaarsbek Geranium macrorrhizum Spessart	Doelvaarsbek Geranium 'Rosanne'	Dagjele Hemerocallis 'Pink Damask'	Eikebladhorfensia Hydrangea Quercifolia	Herfshoel Hypericum Hidcote	Zomeraster Kalimeris incisa 'Alba'	Lavendel Lavandula angustifolia Hidcote
Haagliguster Ligustrum ovalifolium Aureum	Mahoniestruik Mahonia Blackfoot	Kaffiekruid Nepeta rasemosa Grog	Laurierkers Prunus laurocerasus Mano	Laurierkers Prunus laurocerasus Otto luyken	Vetkruid Sedum Matrona	Spierstruik Spiraea betulifolia Tor	Spierstruik Spiraea Manon	Sneeuwbes Symphoricarpos Pink Blizzard	Sneeuwbal Viburnum Tinus solitair	

BOMEN



A - Amberboom Liquidambar styraciflua 'worplesdon'	B - Lijsterbes Liriodendron Tulipifera	C - Sierkers Prunus 'Pandora'
D - Meibes Sorbus aria Lutescens	E - Zilvervorme amberboom Liquidambar styraciflua 'Slender Silhouette'	F - Rode Eidsom Acer rubrum Red sunset

RT a			
WT a			
CT a			
DO a			
VO d	08-11-2022	KT	JvdN
SO a			
versie	datum	getekend	gecontroleerd

Haastrecht
Reconstructie Centrum e.o.

gemeente Krimpenerwaard
Dorpsteijn 8
2821AS Stelwijk
14 0182
krimpenerwaard.nl

Voorlopig ontwerp
Groenplan

Tekening: HST2003_V0d
bladen: T97 van
schaal: 1 : 500
formaat: A1

datum: 08-11-2022
getekend: K. Thakoer
geautoriseerd: J. van den Nouweland

IBKW Ingenieursbureau Krimpenerwaard
Ingenieursbureau Krimpenerwaard
Raadhuisplein 6
2322 AD Krimpenerwaard
ibkw.nl