



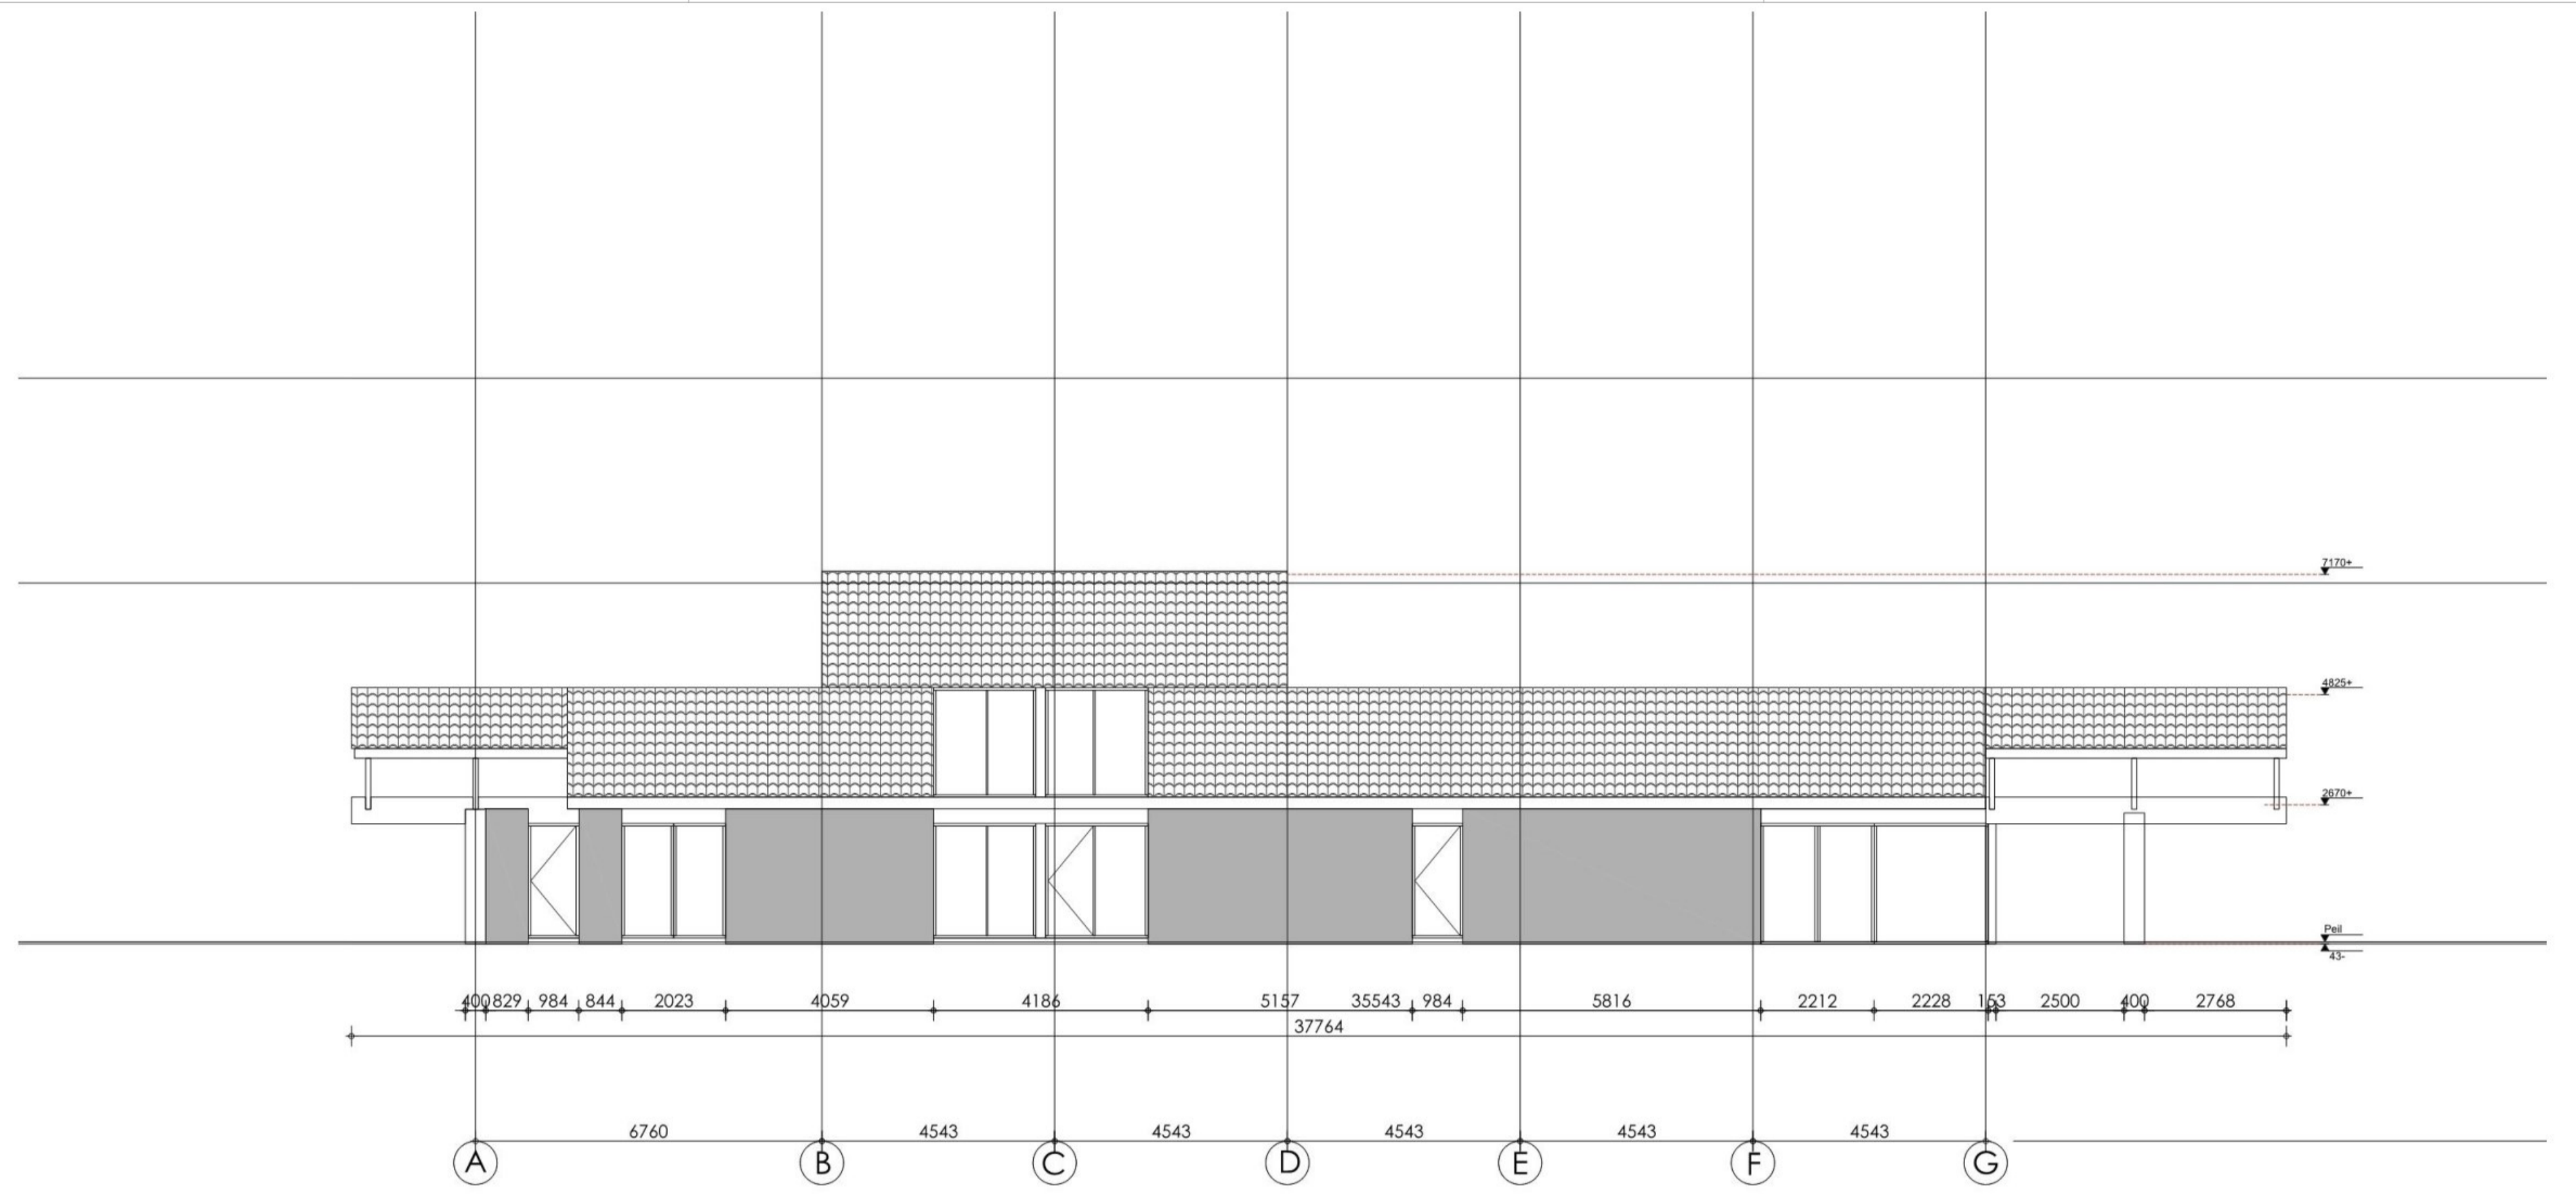


Voorgevel

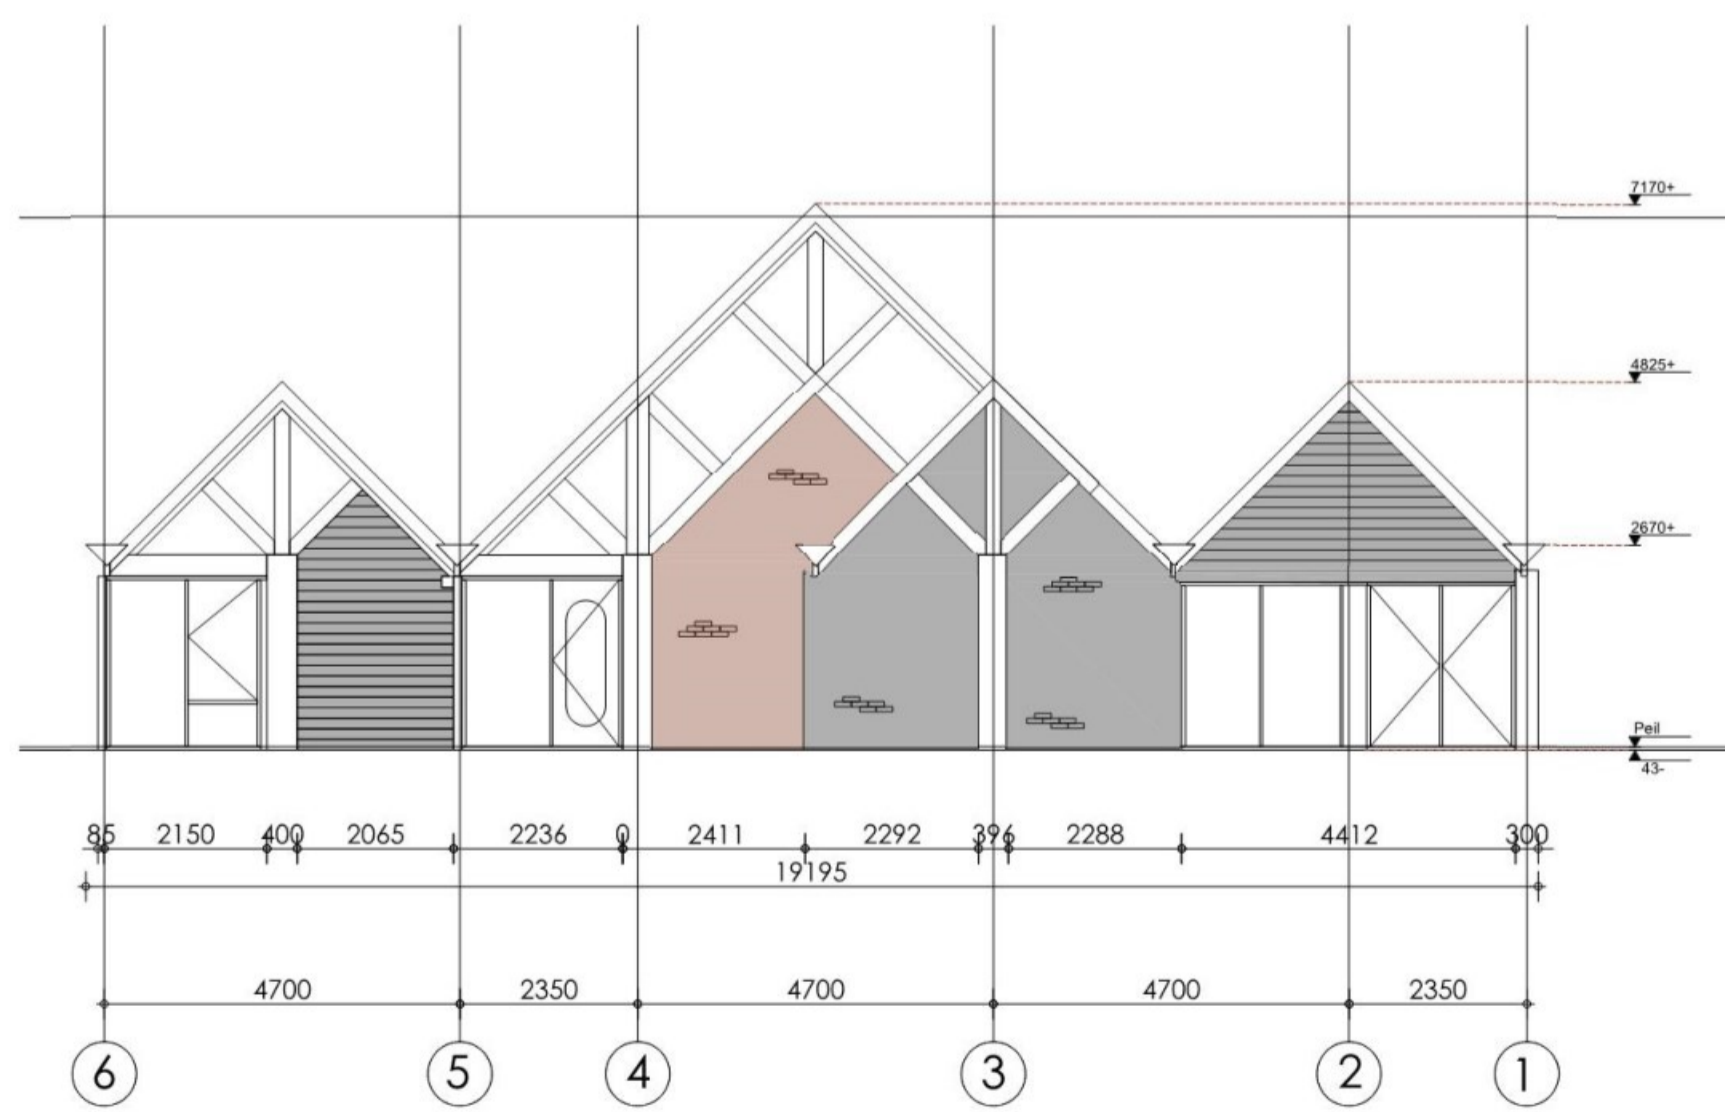

linkergevel



achtergevel

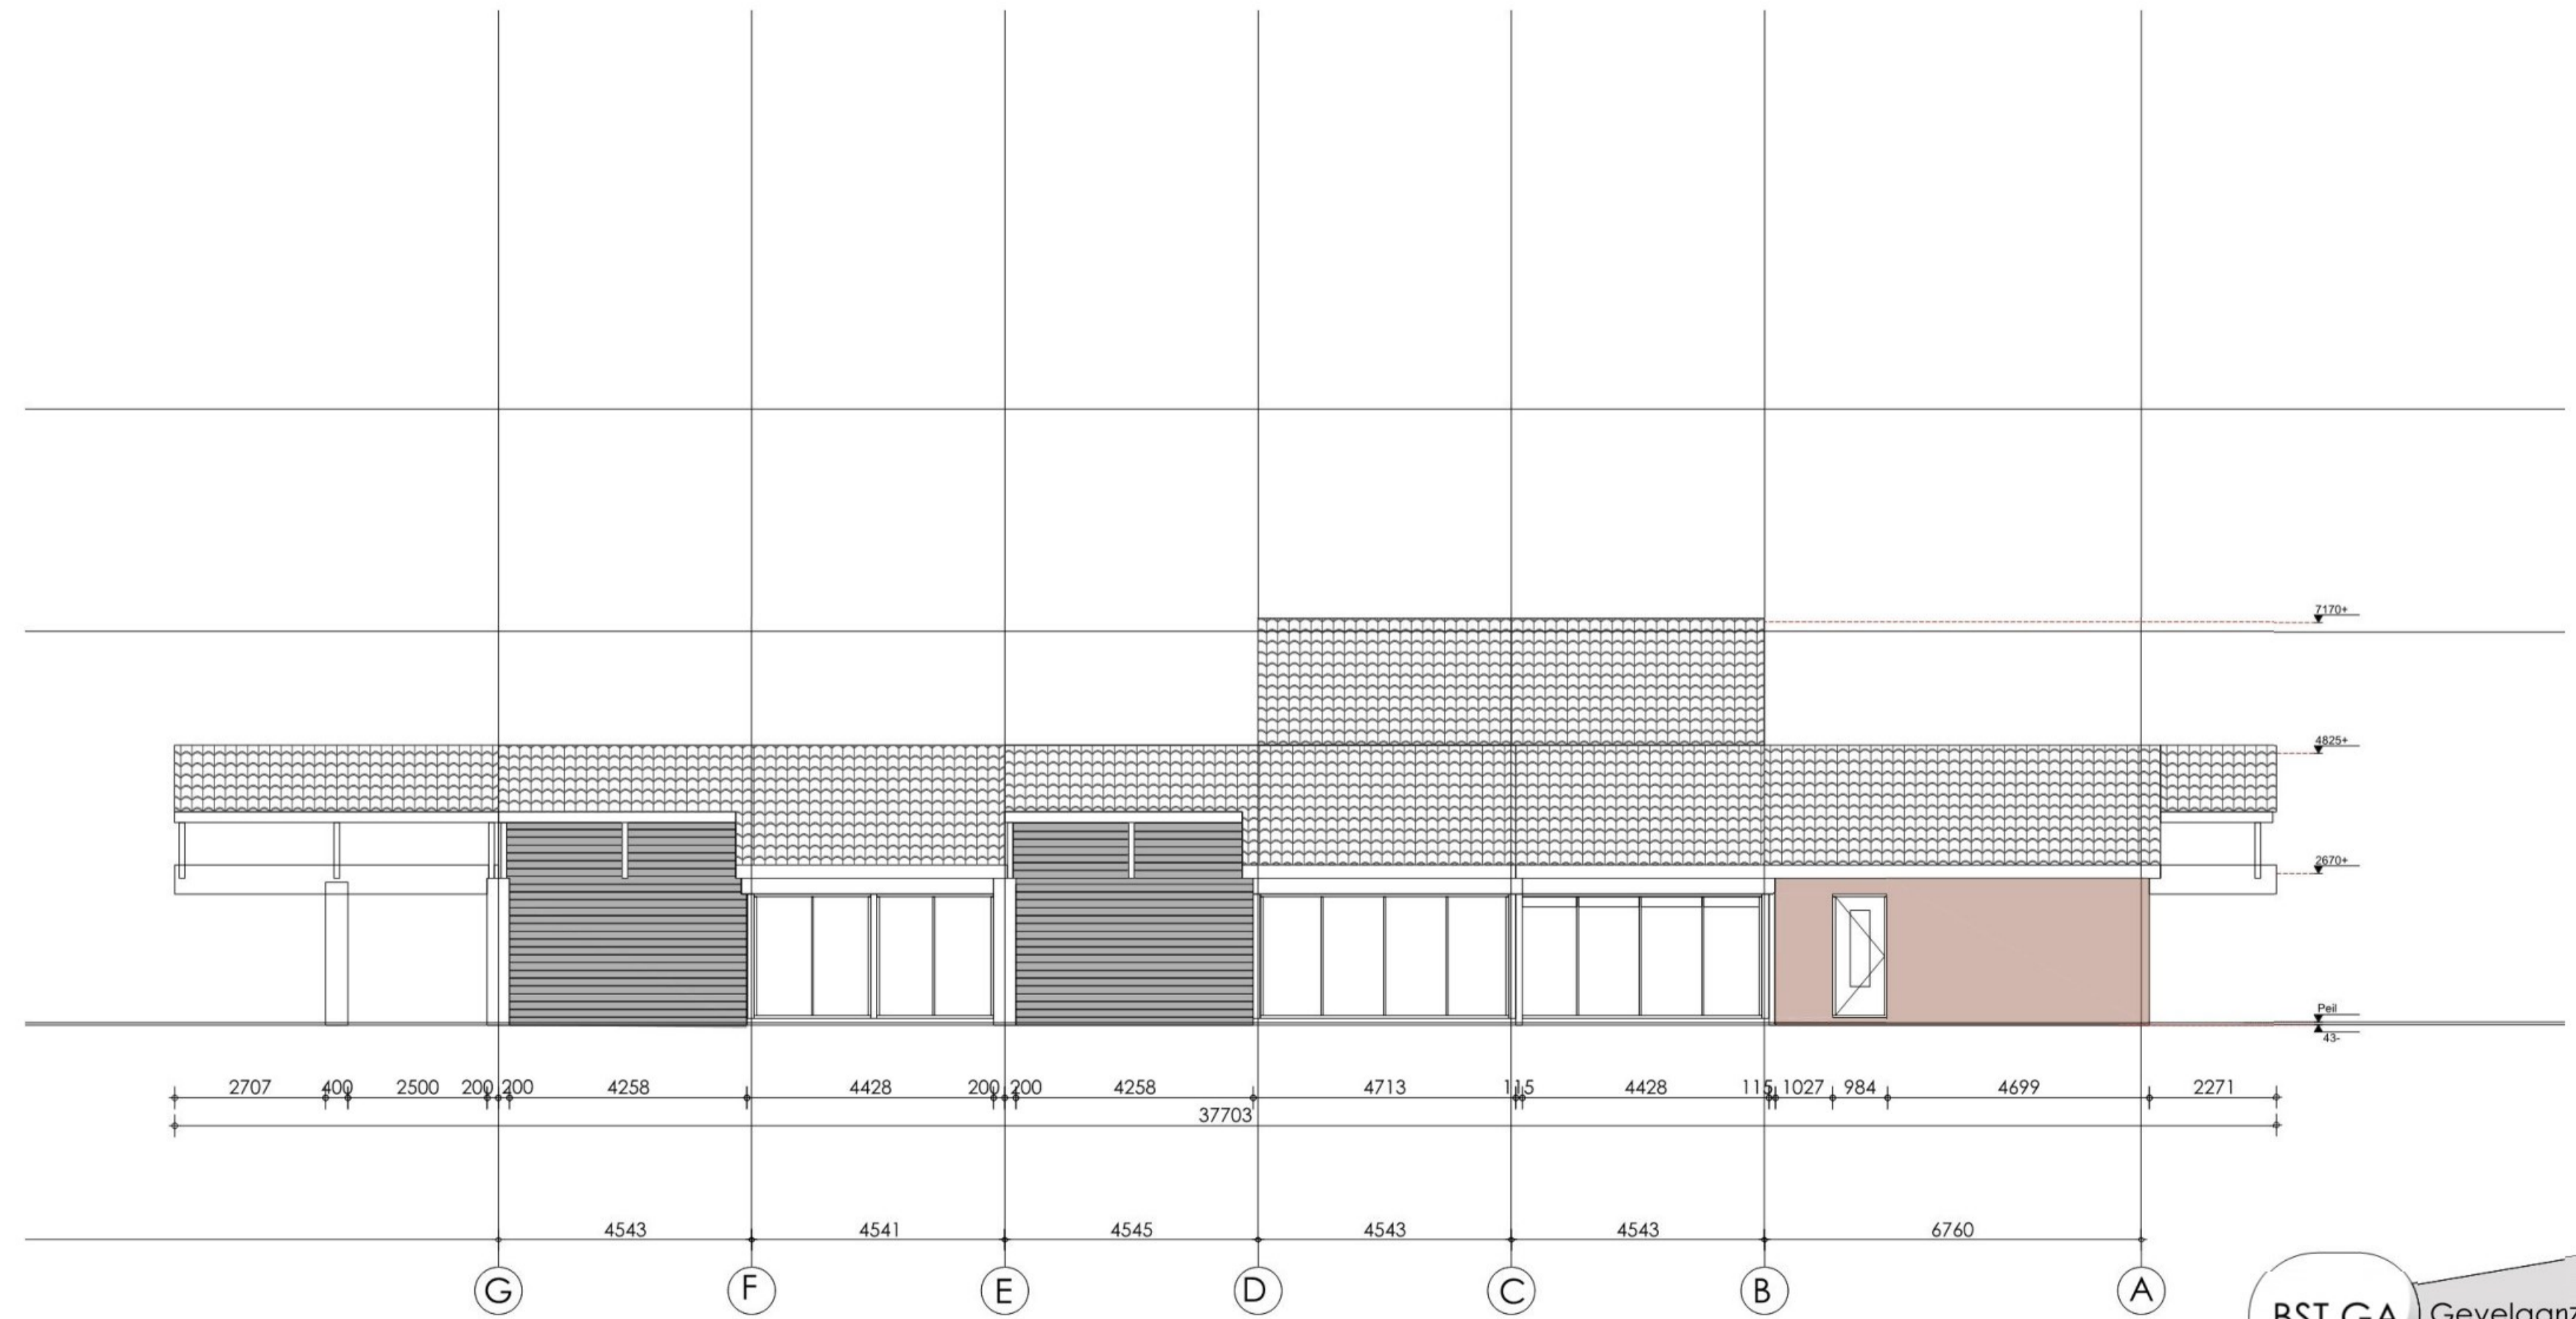

rechtergevel

ALLE MATEN IN HET WERK TE CONTROLEREN!

BST.GA Gevelaanzichten
Bestands situatie

DATUM:	23.07.2021	GETEKEND:	
WIJZ.:		SCHAAL:	1:100
WIJZ.:		FORMAAT:	A1 841 x 594mm
WIJZ.:		STATUS:	BA
WIJZ.:		PROJECT:	"De Vliester" Westvliesterdijk 57 Te Vlist



Grote Haven 1 - 2651 BV Haastrecht - T 0182.30.35.10 - info@q4u.nl - Kijk ook eens op WWW.Q4U.NL