




VAK 3
 Schaal 1:500

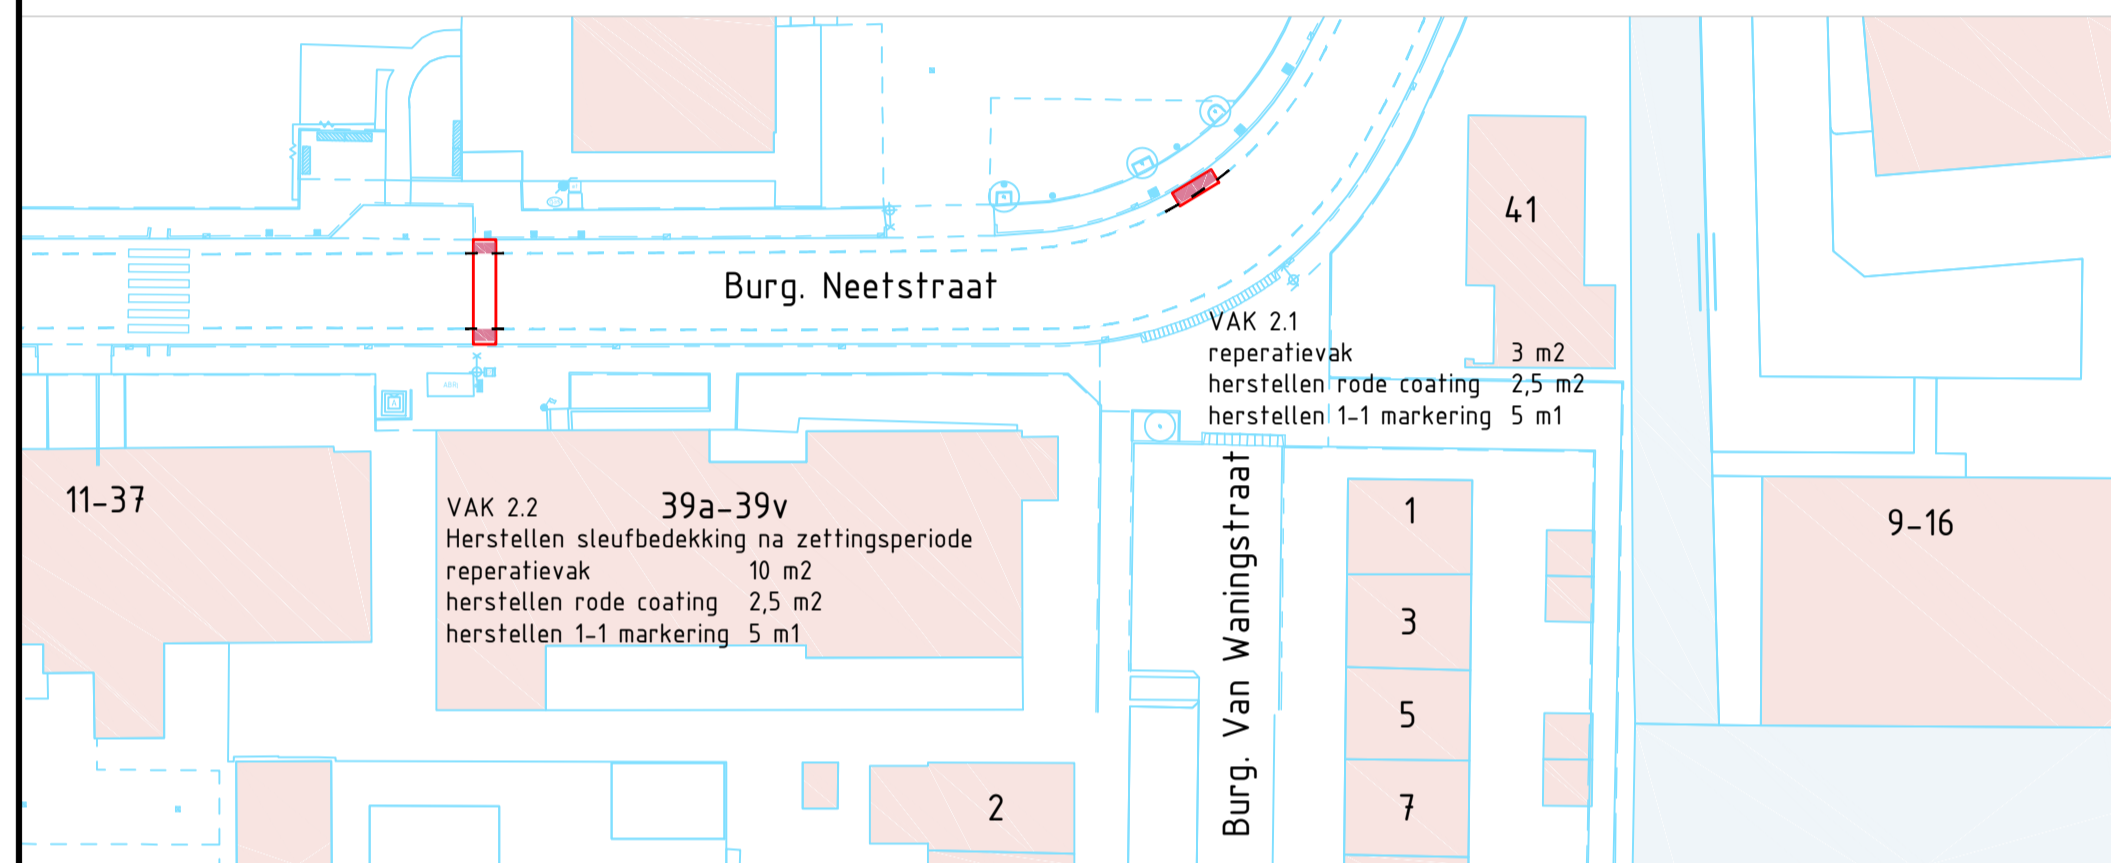


VAK 2
 Schaal 1:500

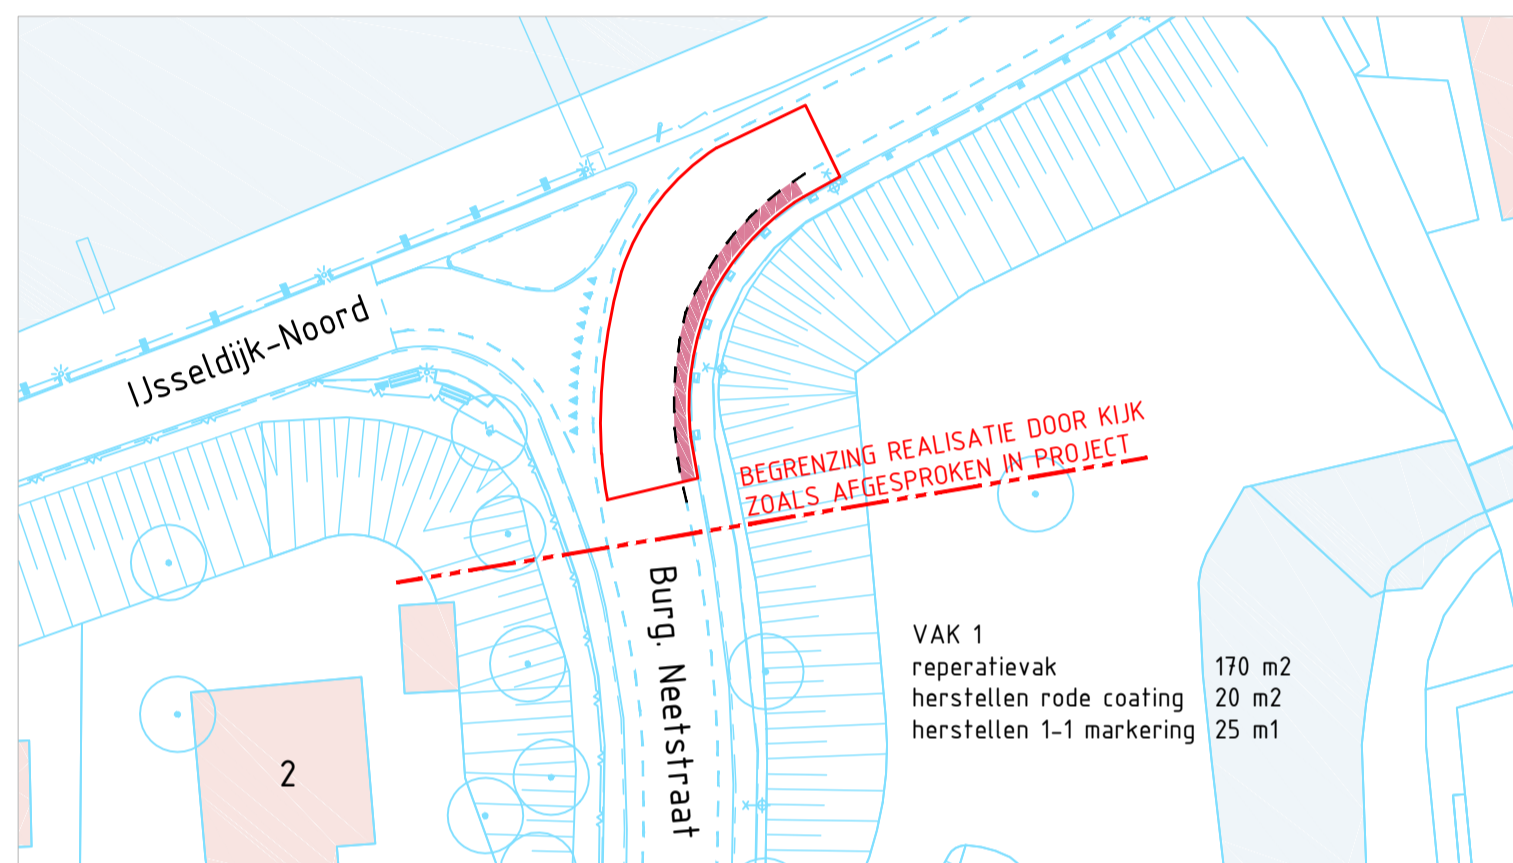

VAK 1
 Schaal 1:500

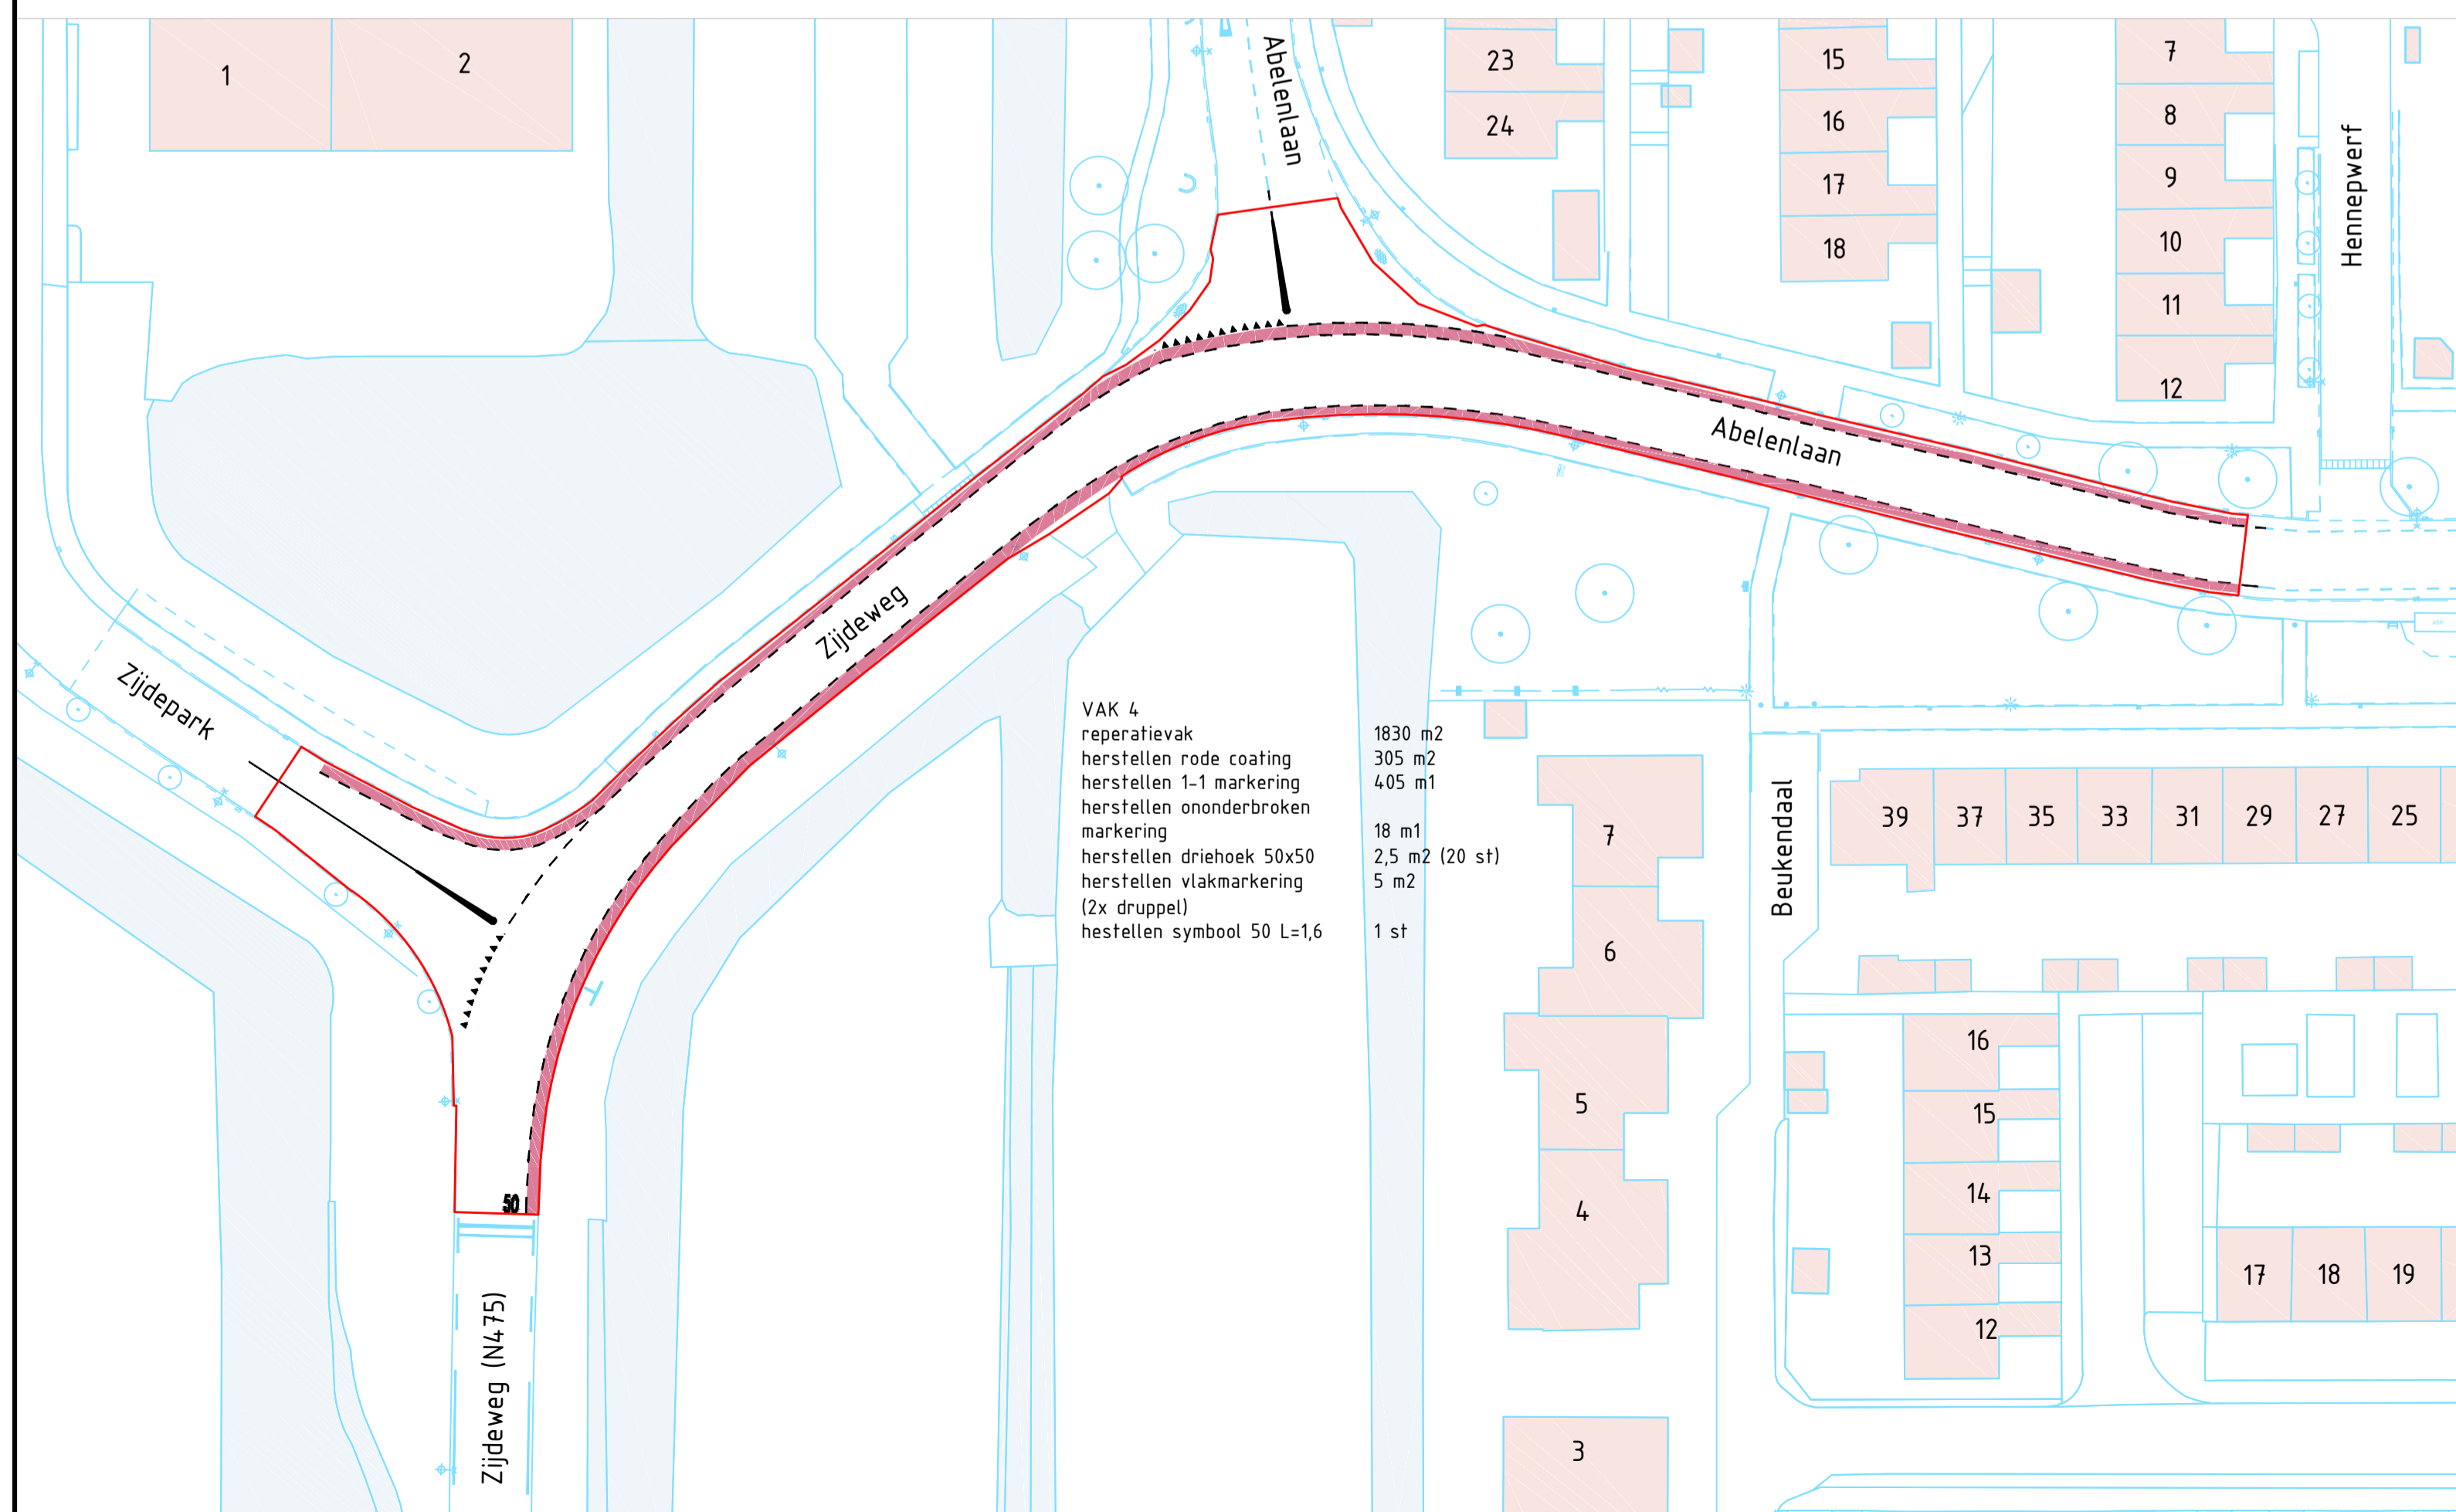


VAK 4
 Schaal 1:500

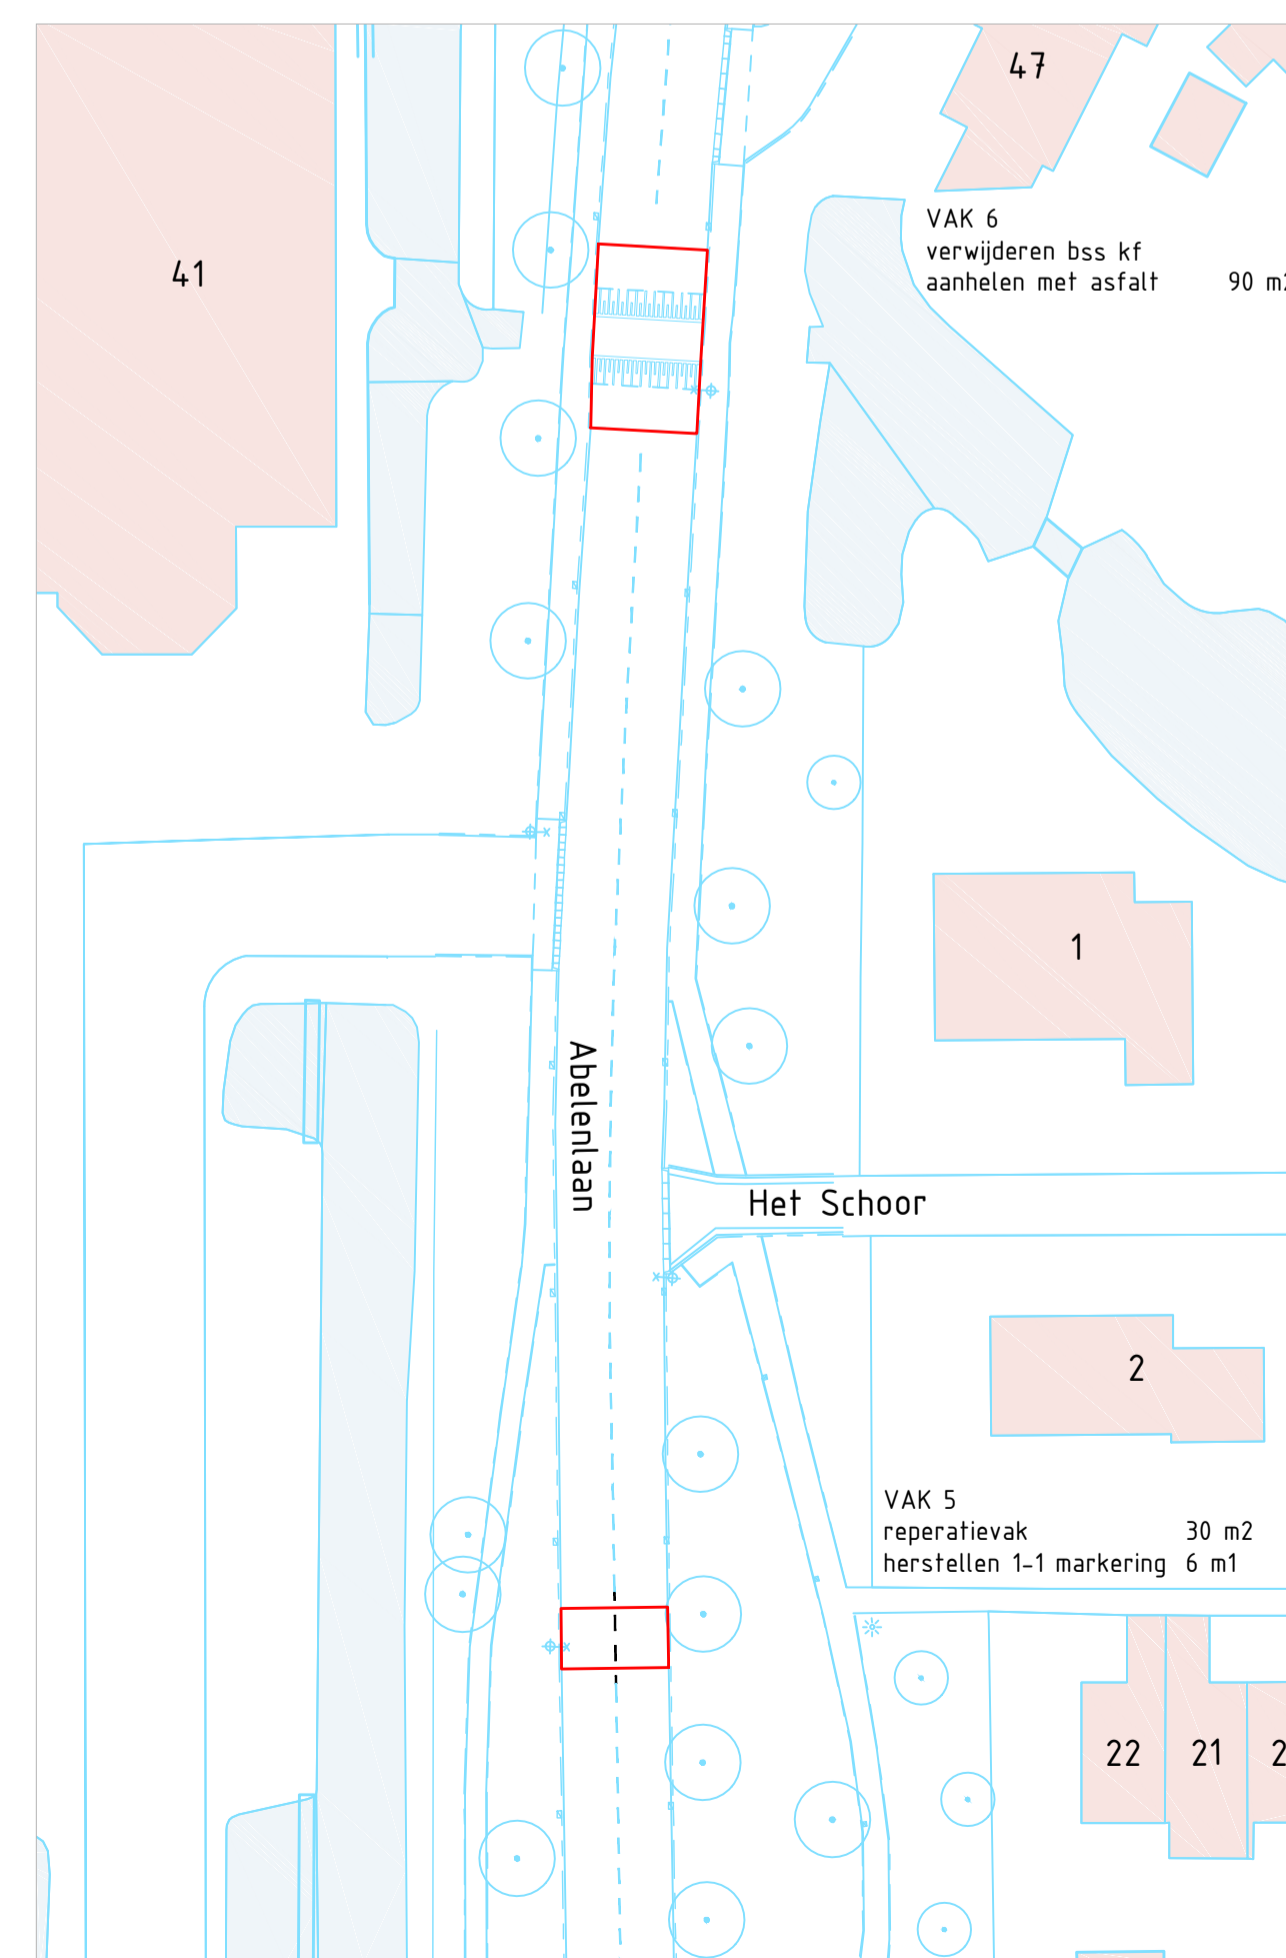

VAK 5 + 6
 Schaal 1:500

- BESTAANDE SITUATIE:**
- BESTAANDE SITUATIE
 - GEVELLIJN BEBOUWING MET HUISNUMMER
- ASFALTONDERHOUD:**
- REPERATIEVAK
 - RODE COATING OP ASFALT
- MARKERING VERVALLEN:**
- WEGMARKERING - 1 - 1 STREEP THERMOPLAST (0,10)
 - WEGMARKERING - OVERSTEEK THERMOPLAST
- MARKERING NIEUW / HERSTELLEN:**
- WEGMARKERING - DRIEHEK 50x50 THERMOPLAST
 - WEGMARKERING - ONONDERBROKEN STREEP THERMOPLAST (0,10)
 - WEGMARKERING - 1 - 1 STREEP THERMOPLAST (0,10)
 - WEGMARKERING - ZONESTREPEN (0,15 - 0,30) THERMOPLAST
 - WEGMARKERING - OVERSTEEK THERMOPLAST (4,00 x 0,50 m)
 - WEGMARKERING - PUNTSTUK / FIGURATIE THERMOPLAST
- DIVERSEN**
- BEBOUWING
 - WATERGANG
 - BESTAANDE BOOM
- OVERZICHT TEKENINGEN:**
- ASFALT ONDERHOUD
 - NIEUWE SITUATIE (KLEUR)
- BLAD T80
 BLAD T99

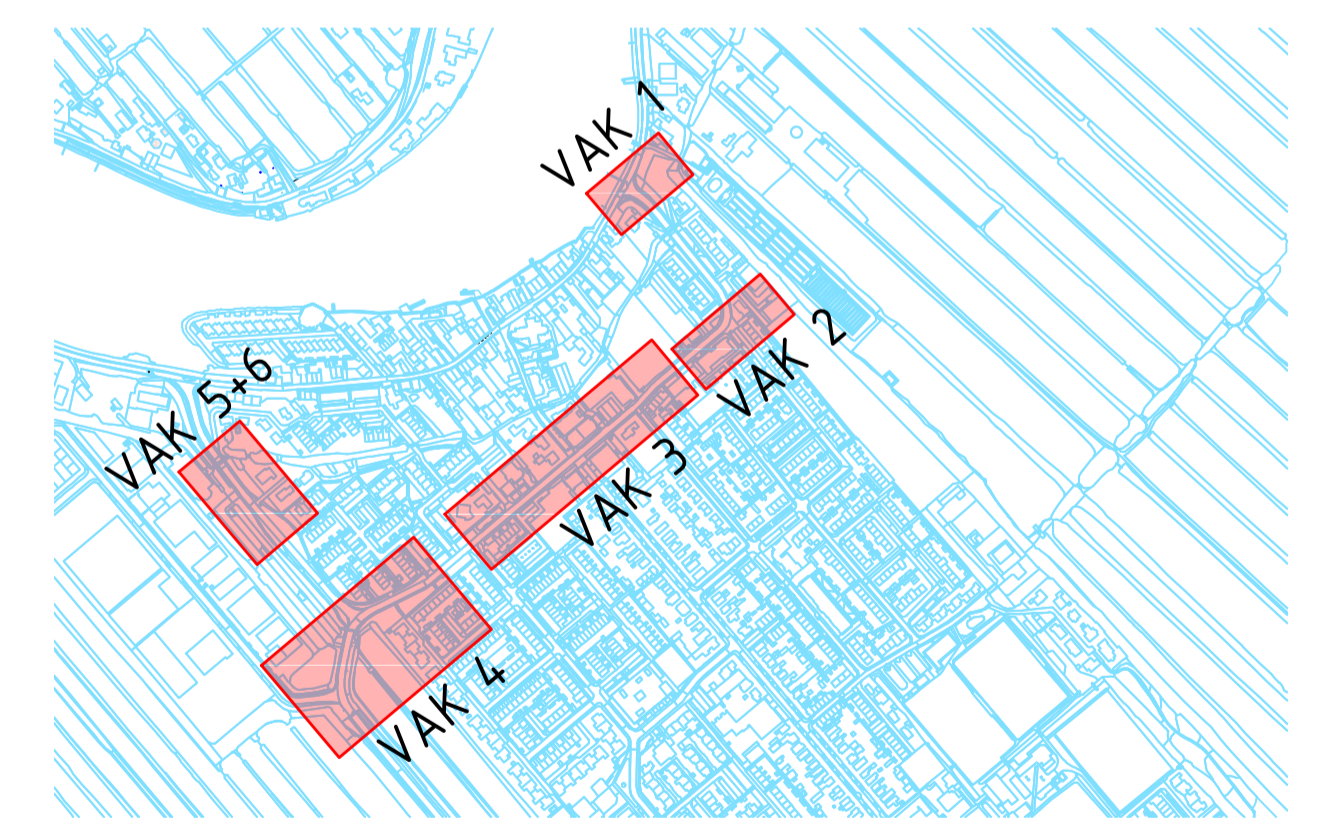

RT	a			
WT	a			
CT	a			
DO	a			
VO	a	08-04-2024	CK	MJZ
SO	a	15-03-2023	CK	LvB
versie	datum	getekend	gecontroleerd	

Ouderkerk aan den IJssel
 Reconstructie Abelenlaan, Zijdegeweg en Burgemeester Neetstraat
 Abelenlaan, Burgemeester Neetstraat, Zijdegeweg
 Voorlopig ontwerp - Tijdelijke (verkeers)maatregelen
 Asfalt onderhoud

gemeente Krimpenerwaard
 Dorpsplein 8
 2821AS Stelwijk
 14 0182
 krimpenerwaard.nl

IBKW ingenieursbureau Krimpenerwaard
 Raadhuisplein 4
 2322 AD Kriegen aan den IJssel
 ibkw.nl

tekening: OIJ2201-VOa
 bladen: T80 van 2 bladen
 schaal: 1 : 500
 formaat: A1

datum: 08-04-2024
 getekend: C. Klootwijk
 geautoriseerd: M. de Zoete