


- VERHARDING**
- AAN TE BRENGEN / TE HERSTELLEN RODE COATING OP ASFALT
 - BESTAANDE RODE COATING OP ASFALT / BESTAAND ROOD ASFALT
 - AAN TE BRENGEN / TE HERSTELLEN MARKERING
 - BESTAANDE MARKERING
 - VERKEERSBORD L02
 - VERKEERSBORD A01-30
 - VERKEERSBORD A02-30
 - VERKEERSBORD BESTAAND

- DIVERSEN**
- BEBOUWING
 - WATERGANG
 - BESTAANDE BOOM

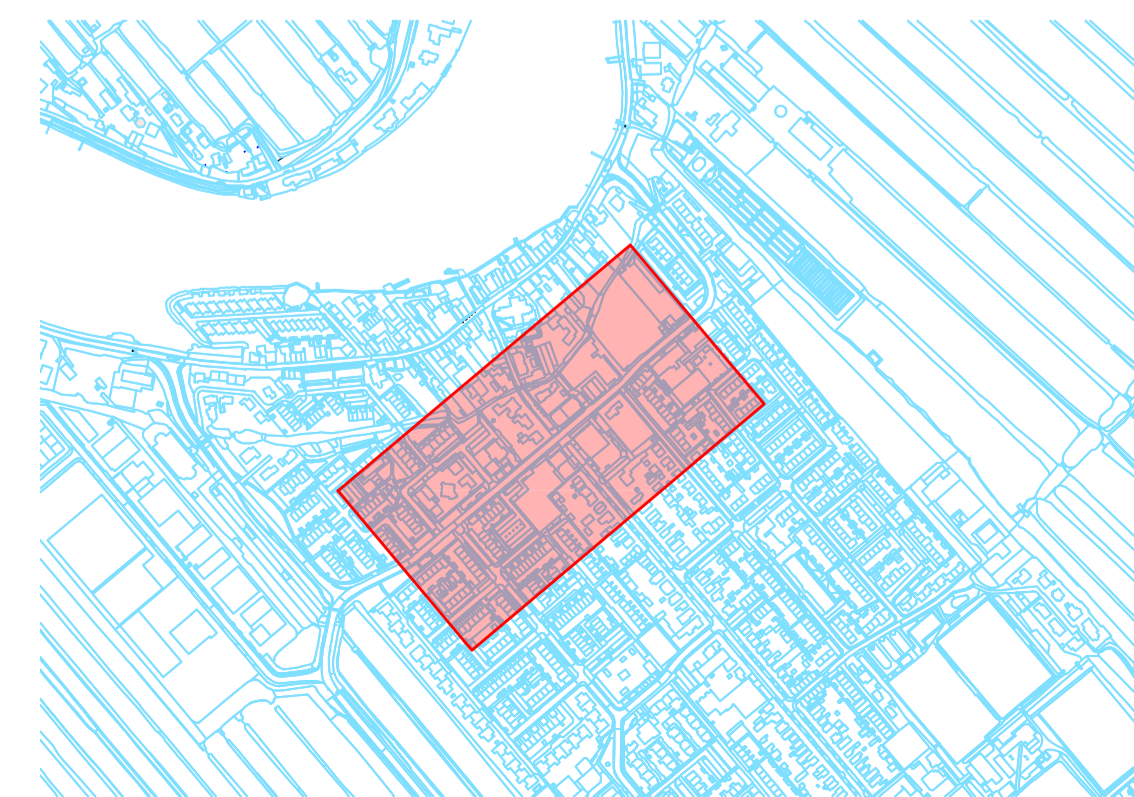

RT a			
WT a			
CT a			
DO a	06-06-2024	SvW	MdZ
VO a	08-04-2024	CK	MdZ
SO a	15-03-2023	CK	LvdB
versie	datum	getekend	gecontroleerd

Ouderkerk aan den IJssel
Reconstructie Abelenlaan, Zijdeweg en Burgemeester Neetstraat
Abelenlaan, Burgemeester Neetstraat
Contracttekening - Tijdelijke (verkeers)maatregelen
 Nieuwe situatie (kleur)

gemeente Krimpenerwaard
 Dorpsplein 8
 2821AS Stelwijk
 14 0182
 krimpenerwaard.nl

IBKW **ingenieursbureau Krimpenerwaard**
 Raadhuisplein 4
 2322 AD Kriegen aan den IJssel
 ibkw.nl

tekening: OIJ2201-CTa datum: 06-06-2024
 bladen: T99 van 1 bladen getekend: S. van Wingerden
 schaal: 1 : 500 geautoriseerd: M. de Zoete
 formaat: A1