

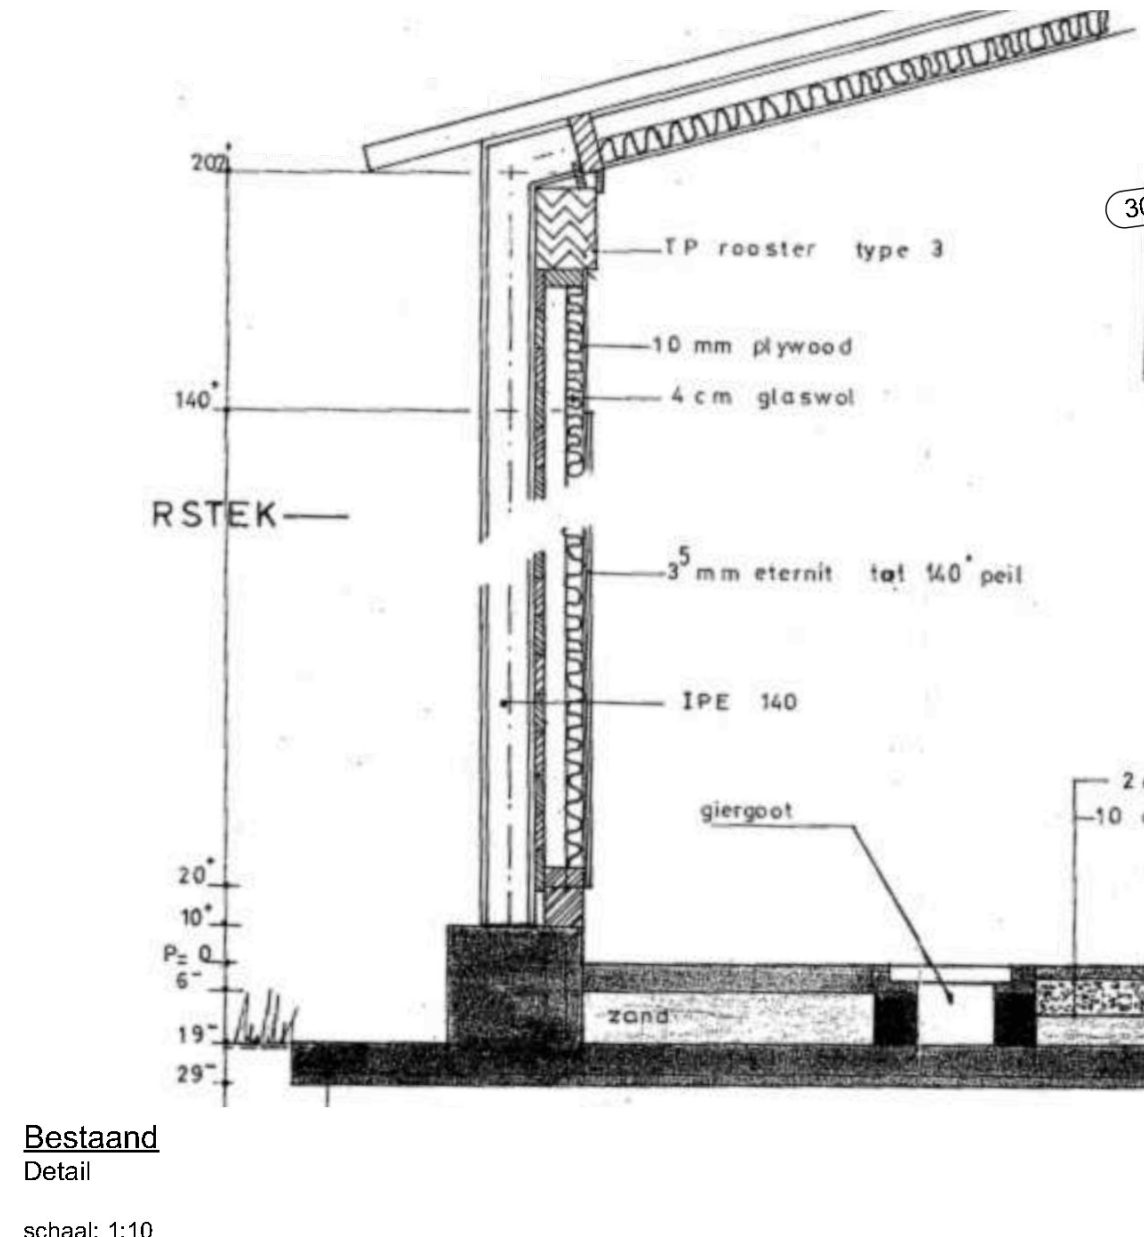
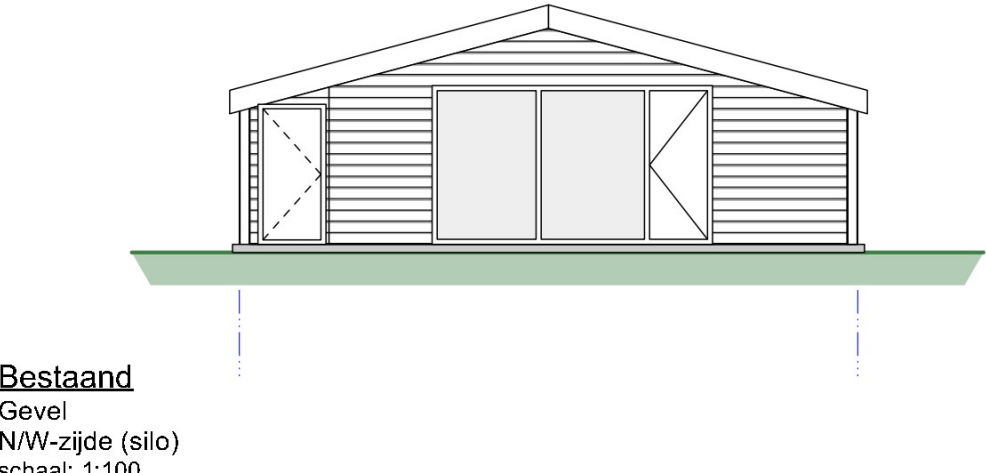
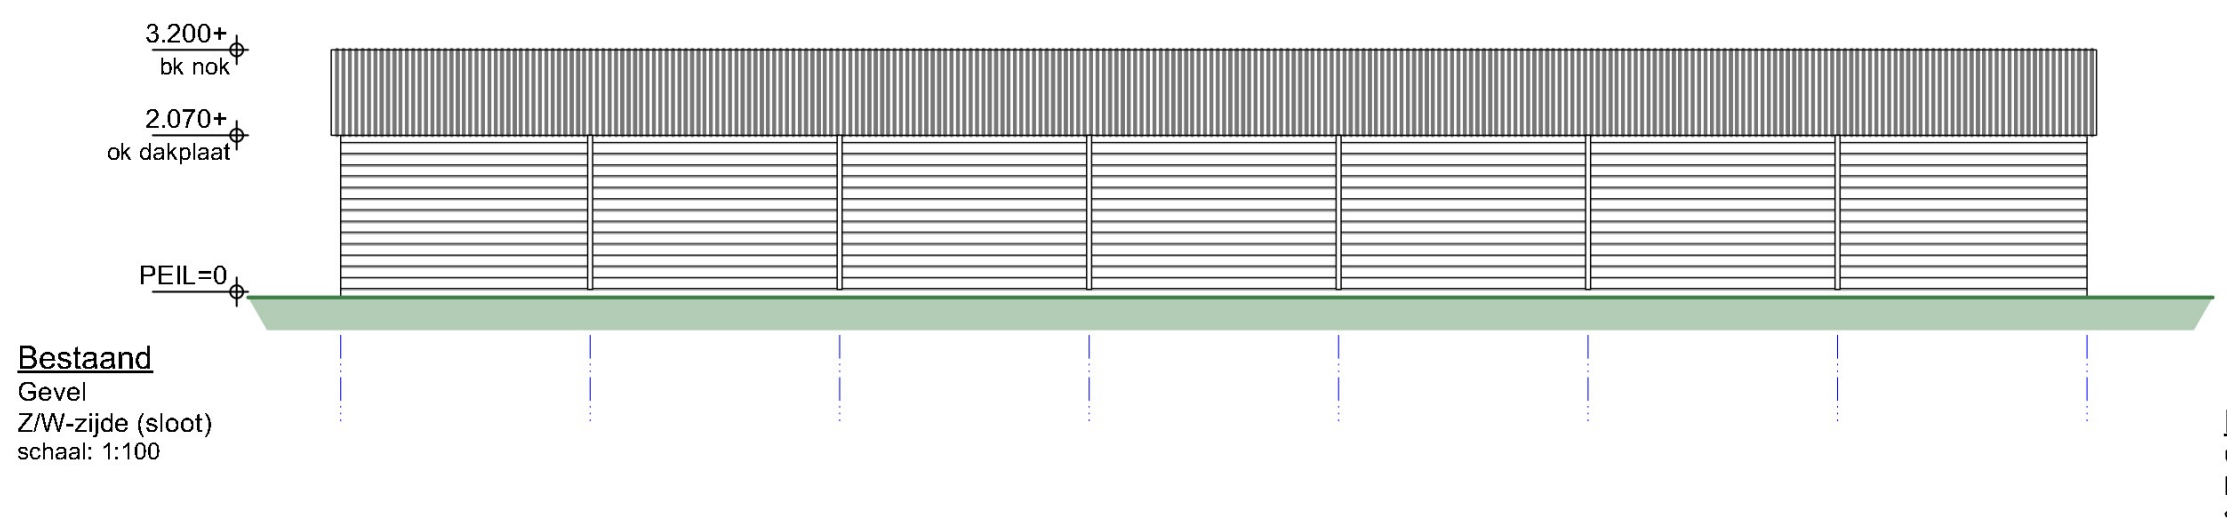
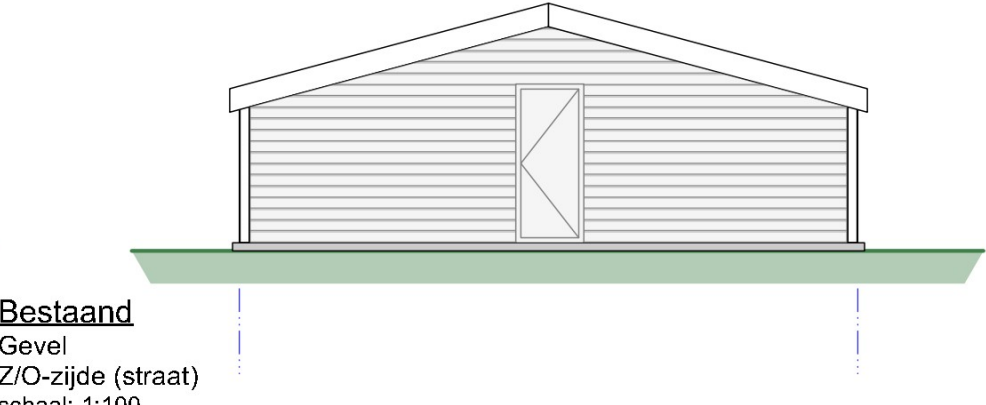
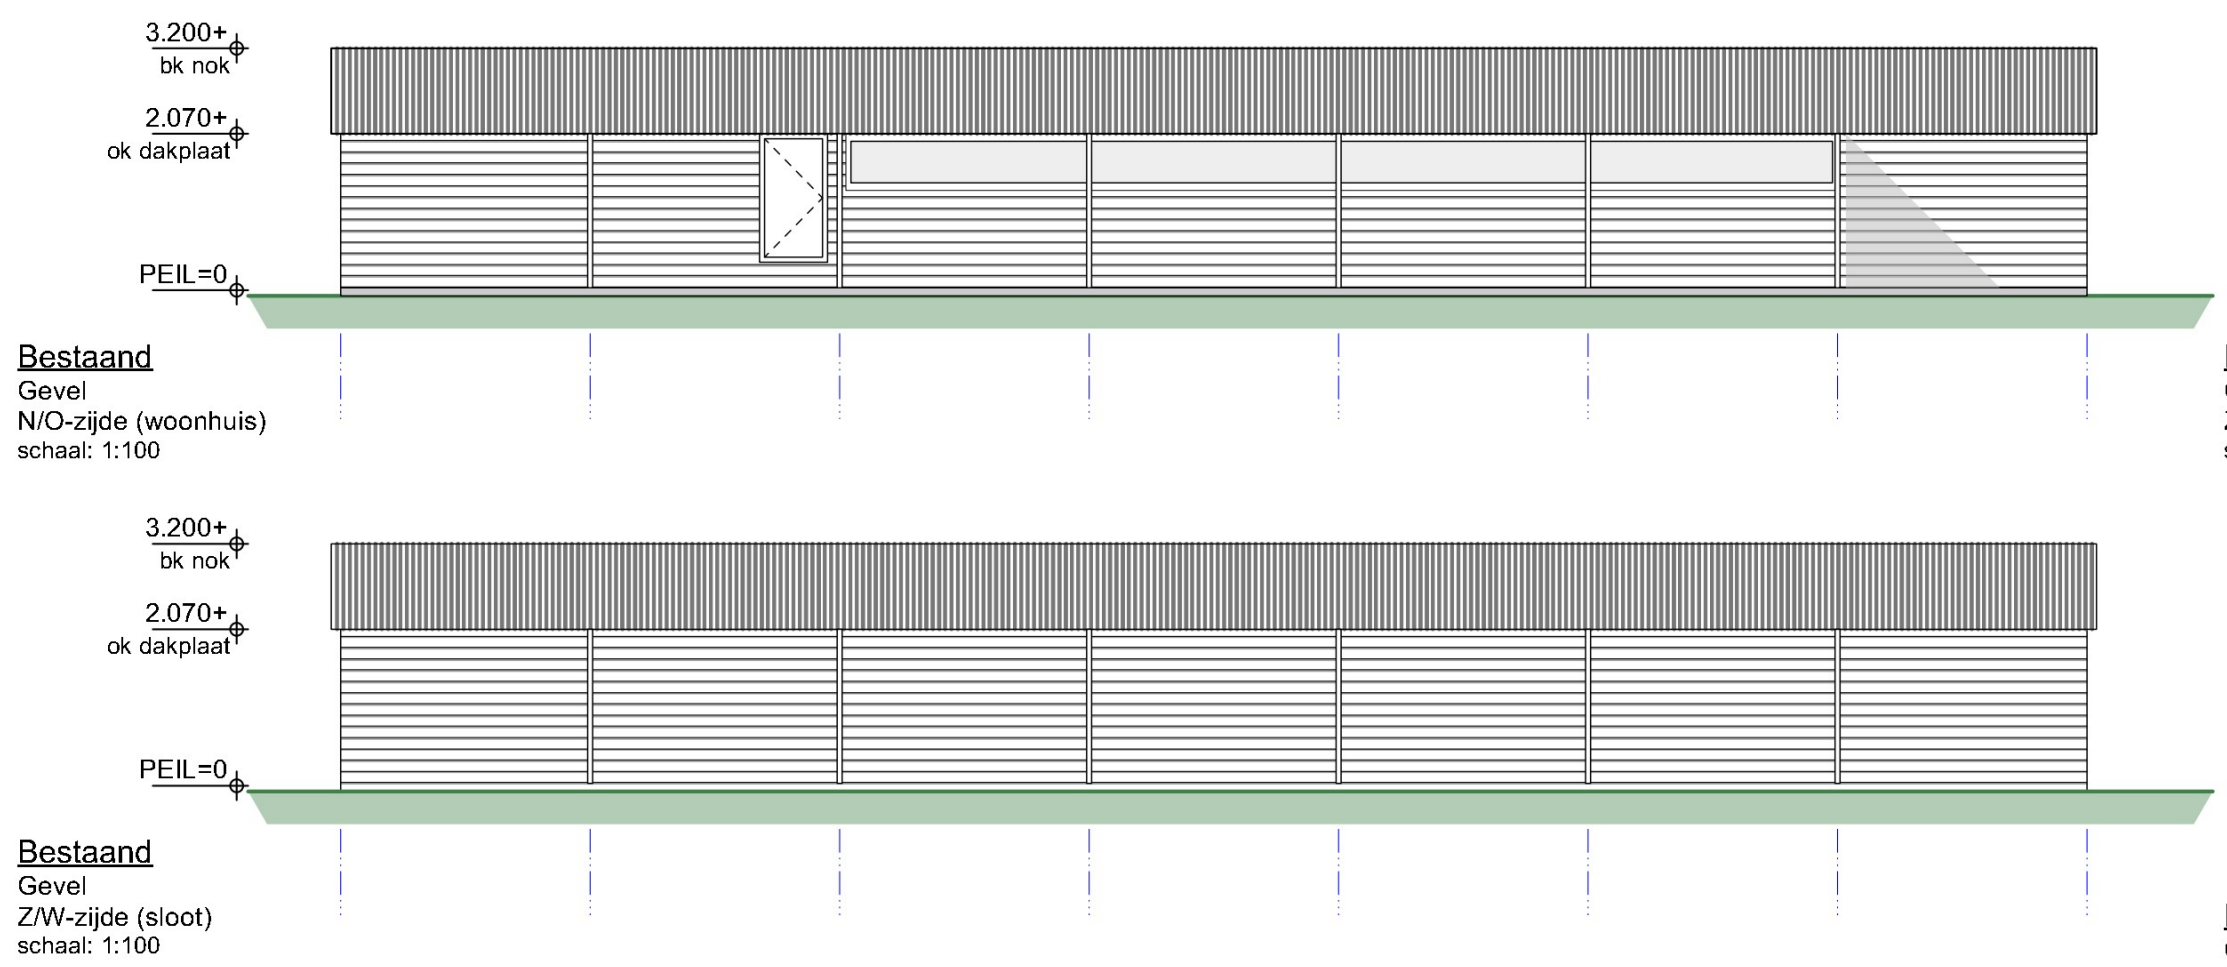
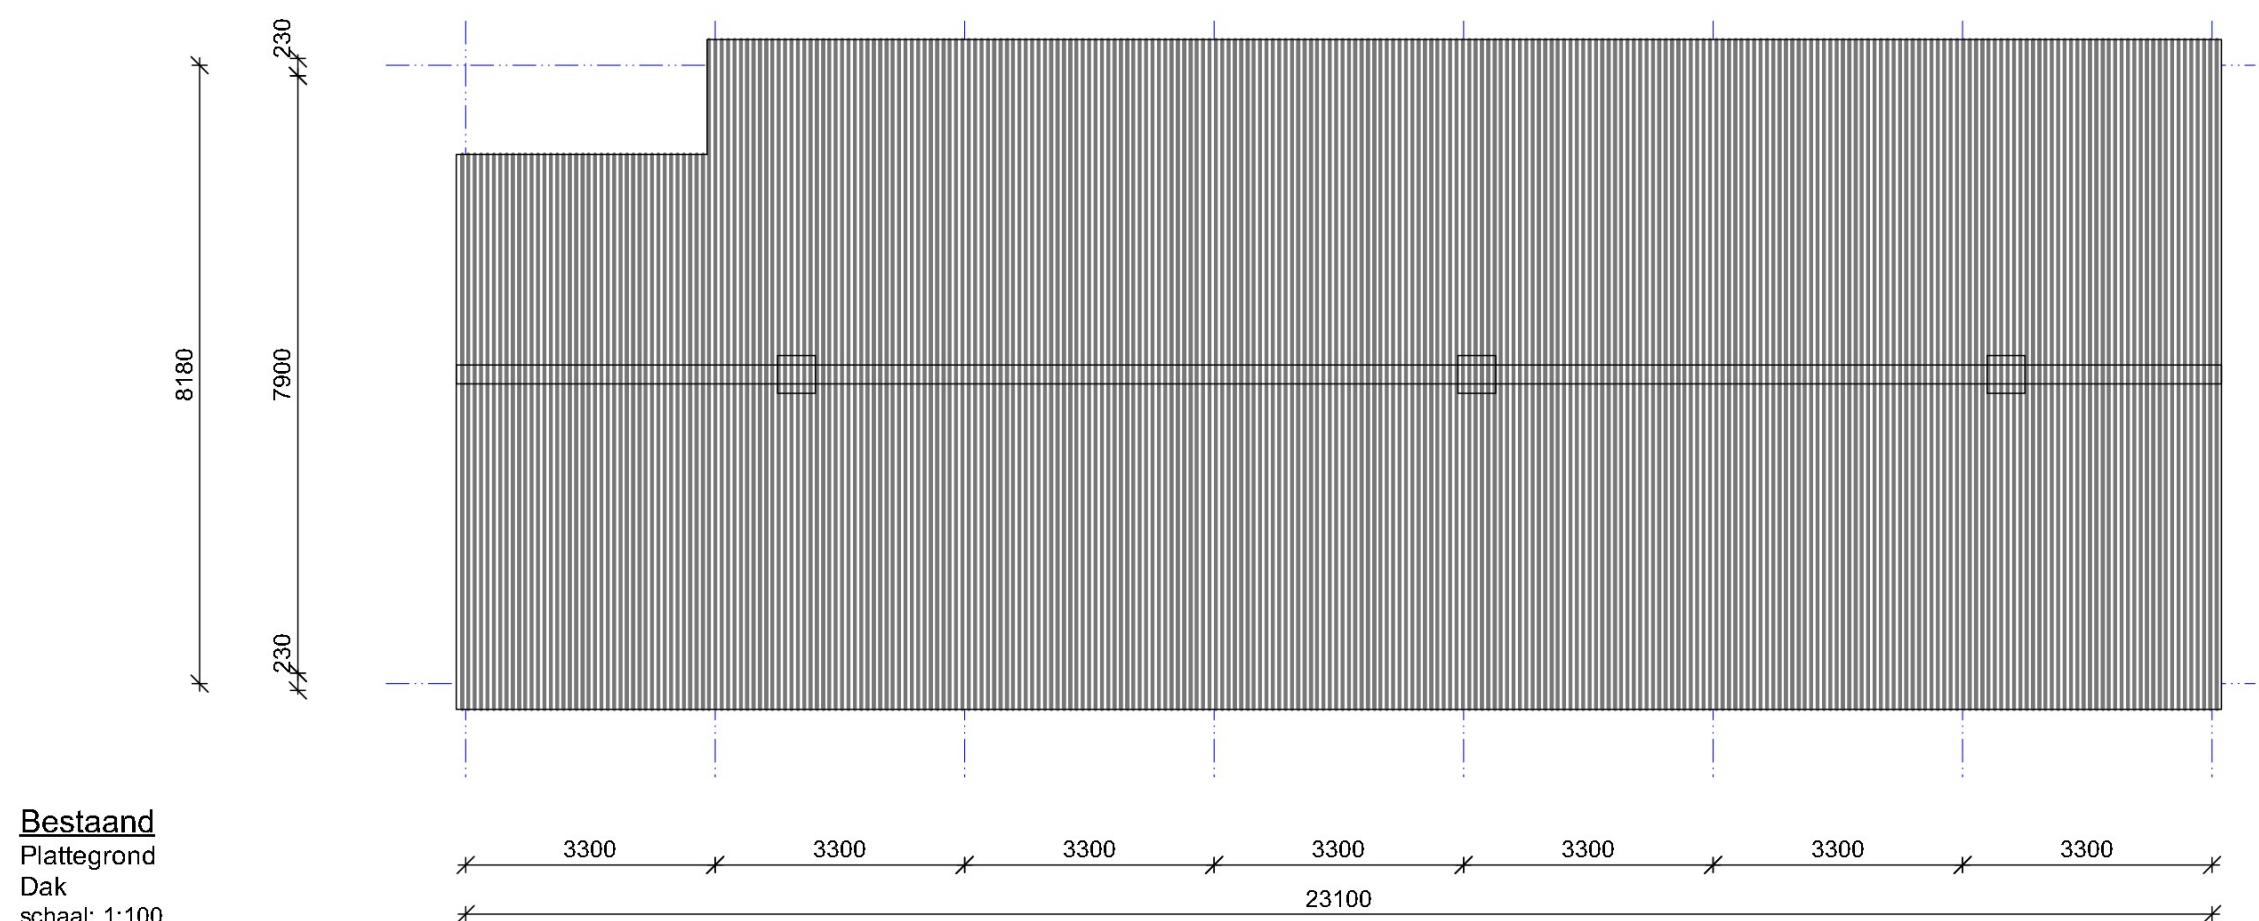


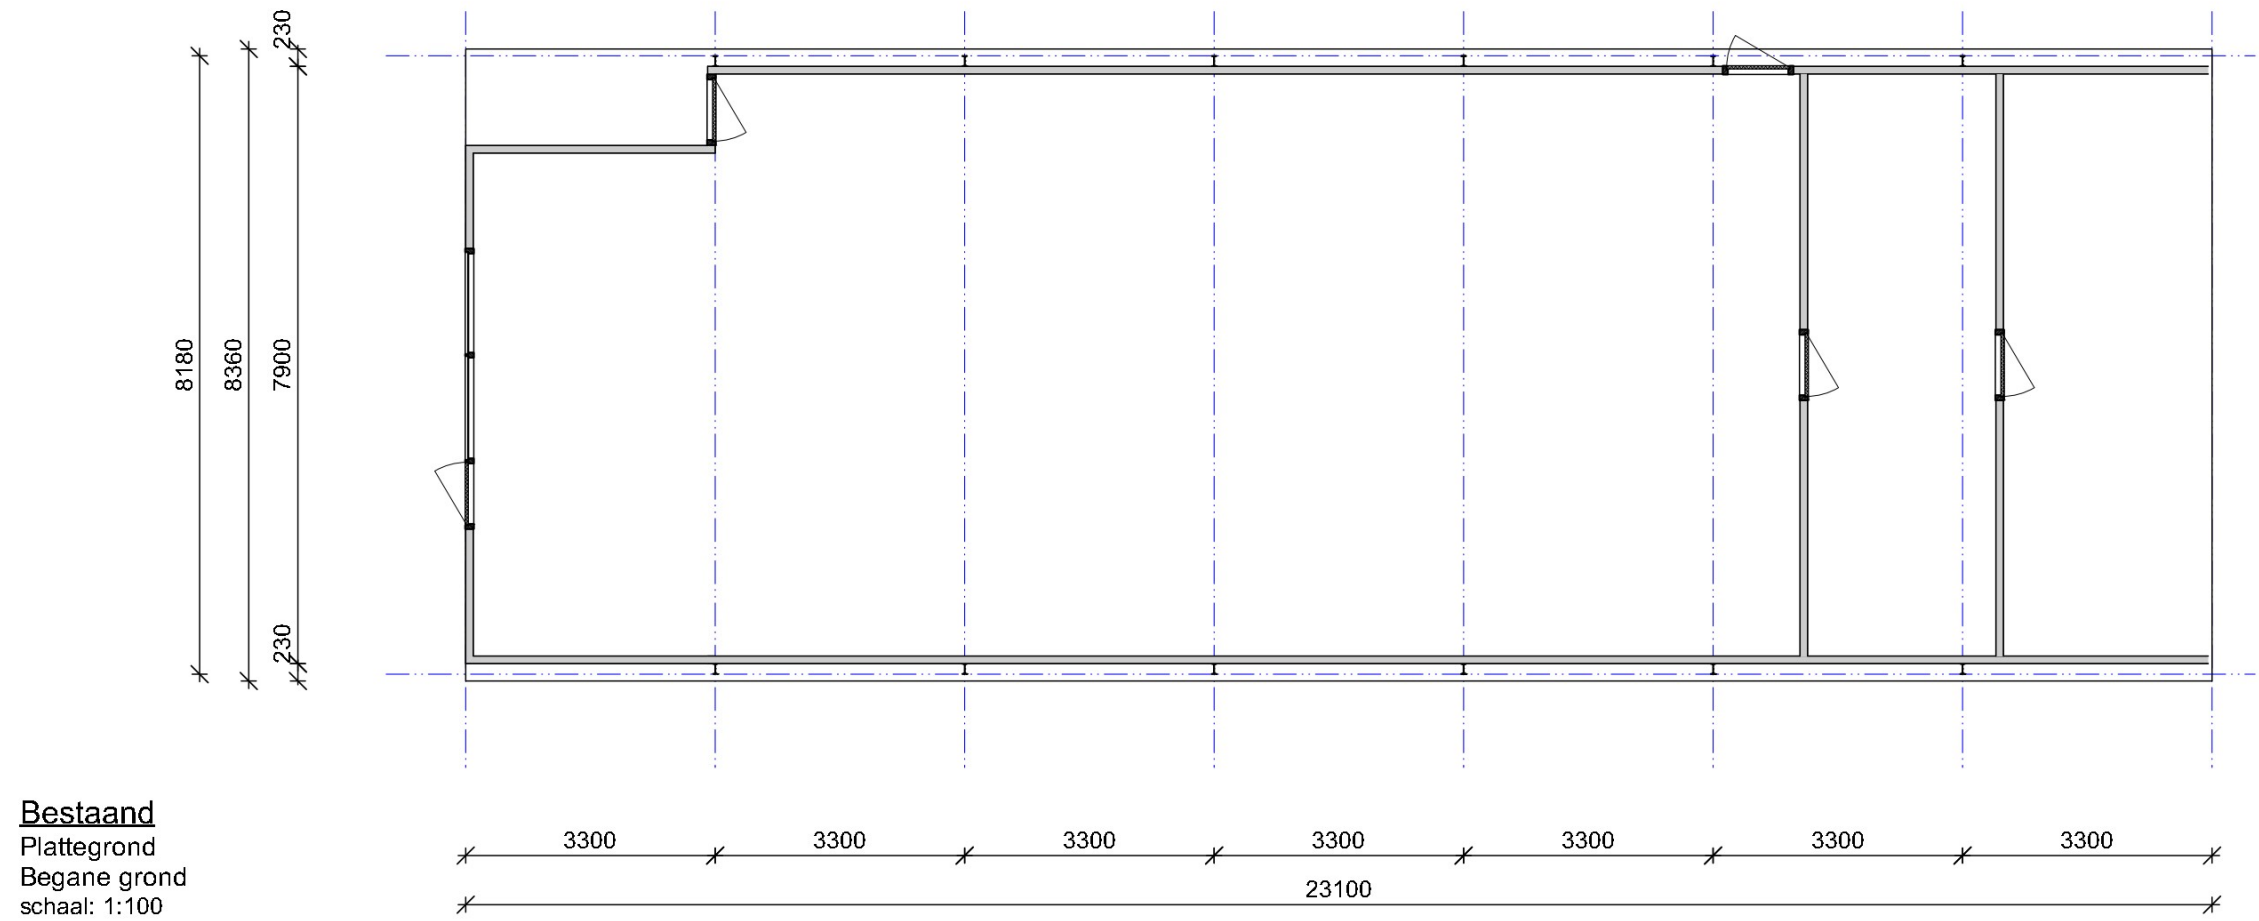

Algemeen
Bestaande schuur wordt gesaneerd van asbesthoudende materialen. Asbesthoudende materialen zoals omschreven in rapport Invenco projectnummer 21.3830 d.d. 25 juni 2021. LAVS-nummer LAVS-ASBEST-1221212.
De betonvloer en staalconstructie zullen worden gehandhaafd, mocht blijken dat onderhoudswerk aan de staalconstructie noodzakelijk is. Zal dit worden uitgevoerd.

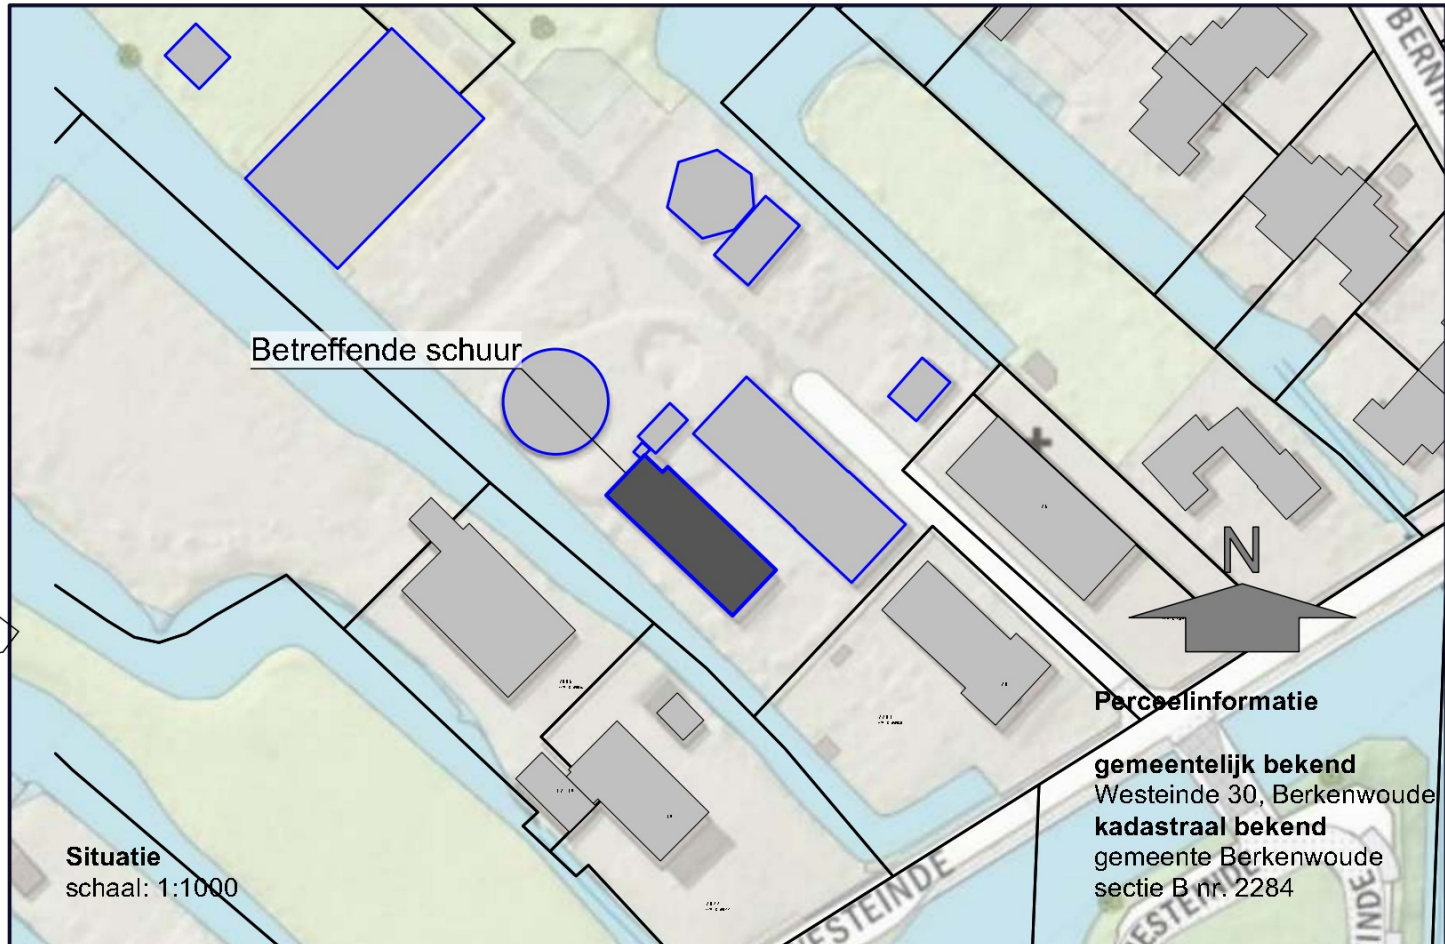

Maatvoering in het werk te controleren			
OMGEVINGSVERGUNNING			
project		A Situatiekening	
Groot onderhoud schuur		30-05-2024	
Westeinde 30, Berkenwoude		fh	
onderdeel		06-10-2022	
Bestaand		fh	
Overzicht		get.	
werkvr.		19.116-03	
bladnr.		OV01	
opdrachtover		Diverse	
formaat		A2	
PLANRESULT RIJNLAND			
adres		Wilhelminastraat 39	
postcode		2411 CX Bodegraven	
telefoon		(0172) 65 00 25	
email		@planresult.nl	