


BOMEN



A - Noorse esdoorn
Acer platanoides emerald queen

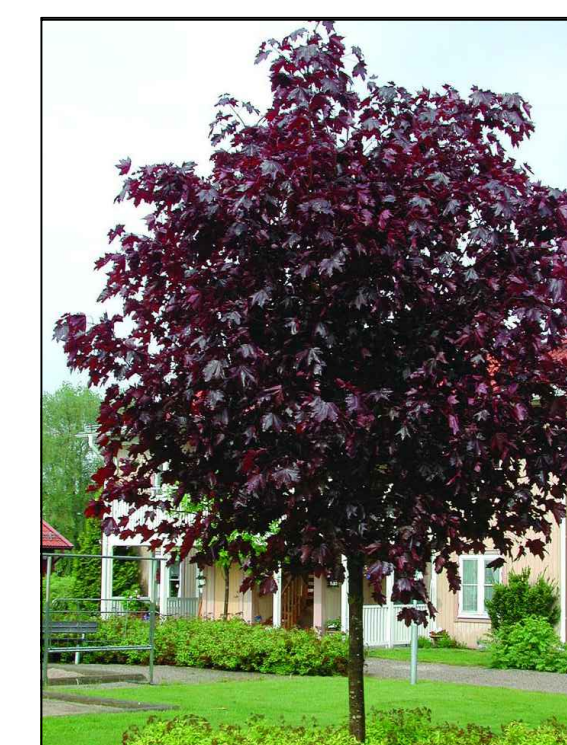

B - Roodbladig noorse esdoorn
Acer platanoides Faassen's Black



C - Eenbladige es
Fraxinus excelsior Diversifolia



D - Sierkers
Prunus Pandora



E - Lijsterbes
Sorbus DoDong



F - Japanse sierkers
Prunus serrulata Amanogawa



G - Goutberk
Betula ermanni Holland



H - Sierappel
Malus baccata



I - Zoete kers
Prunus avium

BOMEN		code
Acer platanoides emerald queen	Noorse esdoorn	A
Acer platanoides Faassen's Black	Roodbladig noorse esdoorn	B
Fraxinus excelsior Diversifolia	Eenbladige es	C
Prunus Pandora	Sierkers	D
Sorbus DoDong	Lijsterbes	E
Prunus serrulata Amanogawa	Japanse sierkers	F
Betula ermanni Holland	Goutberk	G
Malus baccata	Sierappel	H
Prunus avium	Prunus avium	I

VASTE PLANTEN & (SOLITAIRE) HEESTERS	
Vak 1	
Leucodius angustifolia Hidcote	
Vak 2	Groen behouden
Vak 3	Gazon
Vak 4	Haag behouden
Vak 5	
Spirea japonica dart's red	
Diervilla sessilifolia Butterfly	
Spirea betulifolia Tor	
viburnum Tinus solitair	
Hydrangea Quercifolia (solitair)	
Vak 6	
Rudbeckia ligula lila Goldstar	
Nepeta racemosa Grog	
Vak 7	Haag behouden
Vak 8	Haag behouden
Vak 9	Gazon
Vak 10	Haag behouden
Vak 11	
Aster ageratoides Asran	
Vak 12	
Symphoricarpos Pink Blizzard	
Hydrangea Quercifolia (solitair)	
viburnum Tinus solitair	
Vak 13	
Symphoricarpos Pink Blizzard	
Hydrangea Quercifolia (solitair)	
viburnum Tinus solitair	
Vak 14	Haag behouden
Hedera arborescens	
Spirea japonica Golden princess	
Vak 15	Vak prunus behouden
Rudbeckia ligula lila Goldstar	
Salvia nemorosa 'Mairacht'	
Nepeta racemosa Grog	
Alchemilla mollis	
Vak 16	
Prunus laurocerasus Genolia marblon	
Vak 17	Haag behouden indien mogelijk
Vak 18	Gazon
Vak 19	Gazon
Vak 20	Haag behouden indien mogelijk
Vak 21	Haag 2 rijen paal en draad
Vak 22	
Spirea Thunbergii	
Hypericum inodorum Orange Gem	
Mahonia hilly	
Spirea japonica Golden princess	
Vak 23	Haag behouden
Vak 24	Haag behouden
Vak 25	Gazon

HEESTERS EN VASTE PLANTEN



Vrouwenmantel
Alchemilla mollis



Herfstmantel
Aster ageratoides Asran



Boskamperfoeie
Diervilla sessilifolia Butterfly



Struikklimop
Hedera arborescens



Lavendel
Lavandula angustifolia Hidcote



Kaffierkruid
Nepeta racemosa Grog



Laurier
Prunus laurocerasus Genolia marblon



Zonnebloem
Rudbeckia ligula lila Goldstar



Salie
Salvia nemorosa 'Mairacht'



Hertshooi
Hypericum inodorum Orange Gem



Spierstruik
Spirea Thunbergii



Spierstruik
Spirea betulifolia Tor



Spierstruik
Spirea japonica dart's red



Spierstruik
Spirea japonica Golden princess



Doorenbos
Symphoricarpos Pink Blizzard



Sneeuwbal
viburnum Tinus solitair



Eikenbladhortensia
Hydrangea Quercifolia (solitair)



Beukenhaag
Fagus sylvatica



Mahonie struik
Mahonia hilly

ALGEMEEN

- BEDRIJVING PARTICULIER
- BEDRIJVING WINDBOUW
- WATER

SITUATIE

- BESTAANDE SITUATIE
- NIJWE SITUATIE
- GEVULLD BEDRIJVING MET RIJENRIJPER

BOMEN

- BESTAANDE BOOM
- NIJWE BOOM

GRONEN

- GRONKAK (VASTE PLANTEN)
- GRONKAK (HEESTERS)
- HAAG
- GAZON

VERLICHTING

- LIGHT INTERNATIONAL PBT BRANDGLIHT HOOGTE 200 PH
- PRUNUS 43 HOOGTE 350 PH
- LIGHTTRONICS LED-HEAD 378 HOOGTE 100 PH
- TE HANDHAVEN VERLICHTING

Bergambacht
Reconstructie Hennepsstraat e.o.
Houtstraat, Jasmijnstraat
Goudenregenstraat, Marktplein
Voorlopig Ontwerp
Groenplan

Rekening: BGA2201-VDC - Hennepsstraat datum: 02-12-2024
bladen: T99 van: 12/2024 getekend: E.A. Selye
schaal: 1:500
formaat: A1

gevoormed: J. van den Nouweland

Krimpenwaard
Groenplan & BETAAL STAATK
Krimpenwaard

TEKW
Krimpenwaard