



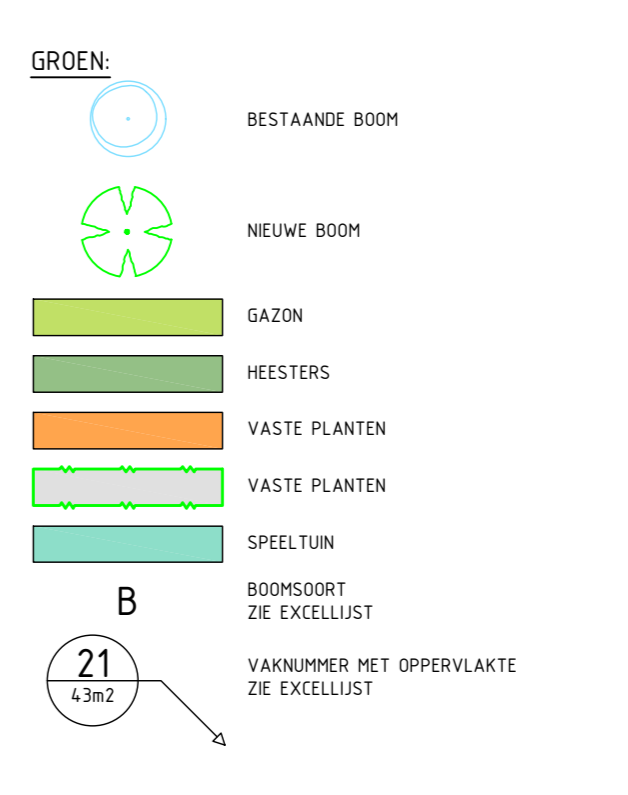

PLANTLIST	
Project :	Poolcirkel Krimpen aan de Lek
Datum :	Groenplan
Behorend bij :	
BOMEN	
Soort	
Tilia cordata	
Acer platanoides emerald queen	
Zelkova serrata village green	
Ginkgo biloba Tremonia	
Prunus Pandora	
Prunus serotina Kanzan	
Paulonia fortunei Fast Blue	
Acer pseudoplatanus Bruchem	
Liquidambar styraciflua slender silhouette	
Prunus serotina Amanogawa	
Acer platanoides Columbare	Hoogstam
Prunus cerasifera Nigra	
VASTE PLANTEN & (SOLITAIRE) HEESTERS	
Soort	
Vak 1	Bepaling indien nodig verwijderen tijdens werkzaamheden bepalen
Vak 2	
Lavandula angustifolia Hidcote	
Persicaria amplexicaulis Blackfield	
Vak 3	
Lavandula angustifolia Hidcote	
Persicaria amplexicaulis Blackfield	
Vak 4	
Spirea betulifolia Tor	
Vak 5	
Spirea japonica darfs red	
Vak 6	
Spirea japonica darfs red	
Vak 7	
Spirea betulifolia Tor	
Vak 8	
Spirea betulifolia Tor	
Vak 9	
Lonicera nida Mairun	
Viburnum opulus Roseum solitair	
Vak 9-A	
Spirea betulifolia Tor	
Vak 10	
Spirea Manon	
Vak 11	
Lavandula angustifolia Hidcote	
Persicaria amplexicaulis Blackfield	
Rudbeckia fulgida Goldsturm	
Vak 12	
Prunus laurocerasus Otto luyken	
Vak 13	
Rudbeckia fulgida Little goldstar	
Vak 14	
Rudbeckia fulgida Little goldstar	
Vak 15	
Salvia nemorosa 'Mainacht'	
Vak 15	
Lonicera nida Mairun	
Viburnum opulus Roseum solitair	
Vak 17	
Nepeta racemosa Grog	
Vak 18	
Lavandula angustifolia Hidcote	
Vak 19	
Lavandula angustifolia Hidcote	
Persicaria amplexicaulis Blackfield	
Rudbeckia fulgida Goldsturm	
Nepeta racemosa Grog	

Vak 20	Lavandula angustifolia Hidcote	
	Persicaria amplexicaulis Blackfield	
	Rudbeckia fulgida Goldsturm	
	Nepeta racemosa Grog	
Vak 21	Nepeta racemosa Grog	
Vak 22	Lavandula angustifolia Hidcote	
	Ligustrum ovalifolium Aureum	2 rijen met paal en draad
Vak 23	Diervilla sessilifolia Butterfly	
	Ligustrum ovalifolium Aureum	2 rijen met paal en draad
Vak 24	Diervilla sessilifolia Butterfly	
	Ligustrum ovalifolium Aureum	2 rijen met paal en draad
Vak 25	Lavandula angustifolia Hidcote	
	Ligustrum ovalifolium Aureum	2 rijen met paal en draad
Vak 26	Nepeta racemosa Grog	
Vak 27		Bepaling indien nodig verwijderen tijdens werkzaamheden bepalen
Vak 28	Lavandula angustifolia Hidcote	
Vak 29	Lavandula angustifolia Hidcote	
Vak 30	Lavandula angustifolia Hidcote	
	Persicaria amplexicaulis Blackfield	
	Rudbeckia fulgida Goldsturm	
Vak 31	Prunus laurocerasus Otto luyken	
	Lavandula angustifolia Hidcote	
	Persicaria amplexicaulis Blackfield	
	Rudbeckia fulgida Goldsturm	
Vak 32	Prunus laurocerasus Otto luyken	
	Lavandula angustifolia Hidcote	
	Persicaria amplexicaulis Blackfield	
	Rudbeckia fulgida Goldsturm	
Vak 33	Prunus laurocerasus Otto luyken	
	Spirea japonica darfs red	
	buddleja davidii pink Delight	solitair
Vak 34	Salvia nemorosa 'Mainacht'	
Vak 35	Aster ageratoides Asran	
Vak 36	Rudbeckia fulgida Little goldstar	
Vak 37	Spirea japonica darfs red	
Vak 38	Persicaria amplexicaulis Blackfield	
Vak 39	Lavandula angustifolia Hidcote	
Vak 40	Lavandula angustifolia Hidcote	
Vak 41	Persicaria amplexicaulis Blackfield	
Vak 42	Lavandula angustifolia Hidcote	
Vak 43	Lavandula angustifolia Hidcote	
Vak 44	Lonicera nida Mairun	
	Hydrangea paniculata cocktail	Kopsekant verlengde tuin bewoners
Vak 45	Spirea japonica darfs red	
	buddleja davidii pink Delight	

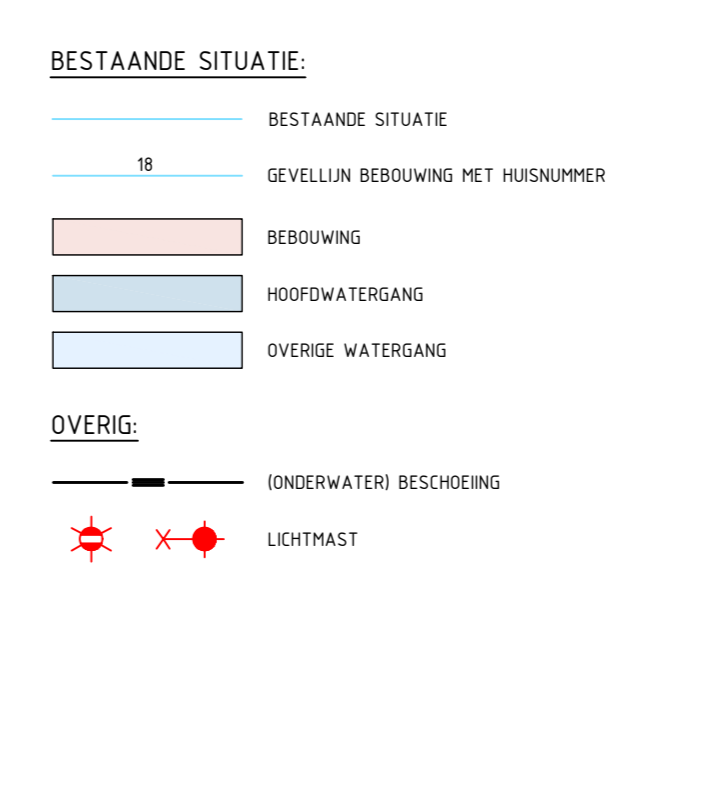

Krimpen aan de Lek
 Reconstructie Poolcirkel e.o.
 A. Ockersstr, Kompass, Landswelvaren, Noordlicht
 Noordkaap, Noordwester, P. Groenpad en R. van Holststr.

Contracttekening
 Groenplan

Rekening: KLK2201-CTa
 Bladen: TSP van
 schaal: 1:500
 formaat: A0

datum: 28-03-2025
 getekend: S. van Wingerden
 gecontroleerd: R. Kamphorst

BT =
 MT =
 ET = 28-03-2025 Swv BK
 DO =
 VO =
 SO =
 versie datum getekend gecontroleerd

Krimpenwaard
 Groenplan & 20245 Struik 4x 18
 Krimpenwaard

TEKW
 Krimpenwaard
 Hoofdwatersysteem Krimpenwaard
 1102 40 Krimpen aan de Lek
 04-18