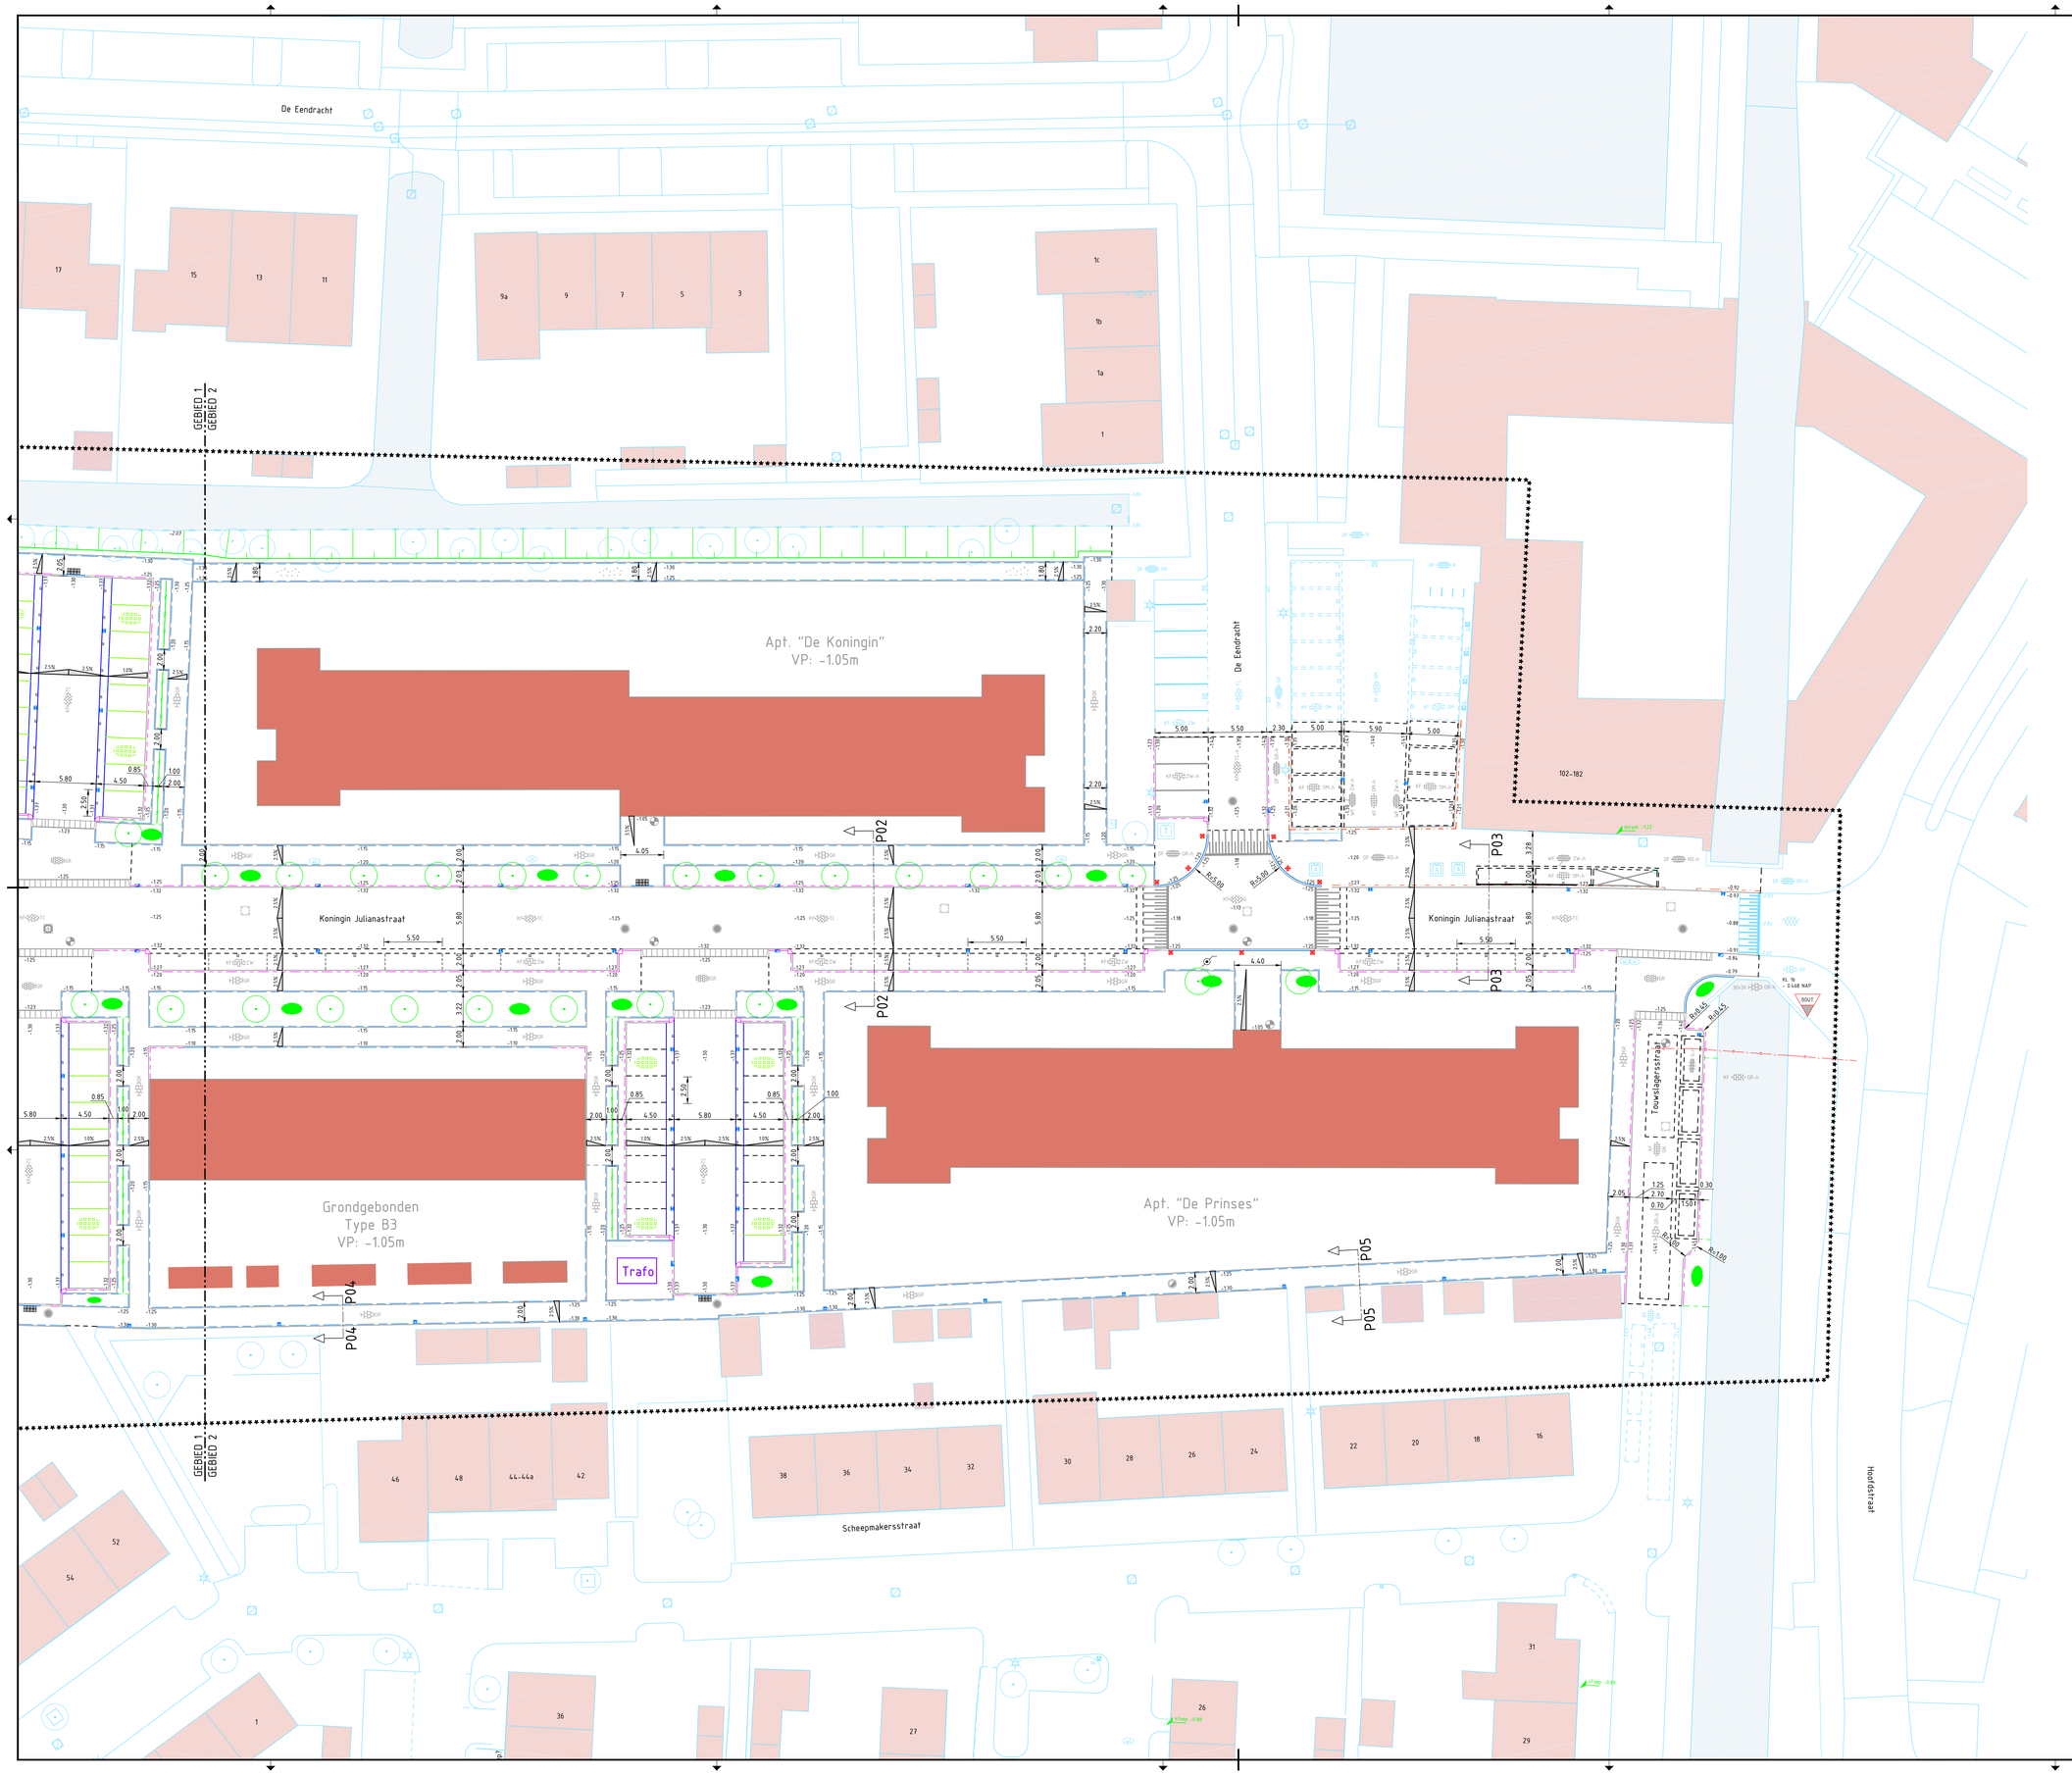

NIEUWE SITUATIE:

BESTAANDE SITUATIE:

- BESTAANDE SITUATIE
- BEBOUWING MET HUISNUMMER
- HEKWERK
- BESCHOEING
- WATERGANG
- TE HANDHAVEN BOOM
- LICHTMAST
- VERKEERSBORD MET ONDERBORD / STRAATNAAMBORD
- AFVALCONTAINER
- TEXTIELCONTAINER
- HONDEN DISPENSER / AFVALBAK

BESTAANDE RIOLERING:

- OVERSTORTPUT
- INSPECTIEPUT
- TROTTOIR- / STRAATKOLK

NIEUWE RIOLERING:

- INSPECTIEPUT VUILWATER STELSEL
- INSPECTIEPUT OT. KUNSTSTOF Ø100 MM MET PUTNUMMER EN B.O.B MAAT
- INSPECTIEPUT OT. KUNSTSTOF Ø800 MM MET PUTNUMMER EN B.O.B MAAT
- INSPECTIEPUT OT. KUNSTSTOF Ø400 MM MET PUTNUMMER EN B.O.B MAAT
- PUTRAND OP HOOGTE BRENGEN
- TROTTOIR-/ STRAAT- / TEGELPADKOLK
- STRAAT- / TROTTOIRKOLK OP HOOGTE BRENGEN

GROENVOORZIENINGEN (ZIE GROENPLAN T97):

- NIEUWE BOOM
- BEPLANTING
- HAAG
- CULTUURSCHEIDING

DIVERSEN:

- WERKTERREIN, VOOR ZOVER NIET AANGEGEVEN IS TOT AAN DE ERFGRENS WERKTERREIN
- 5.00 — MAATVOERING
- dorpel -0.79 — BESTAANDE DORPEL / VLOER / STOEPHOOGTE
- -7.62 / -7.68 — BESTAANDE- / NIEUWE MAAIVELDHOOGTE
- TEKENBLADGRENS

ALLE AFMETINGEN IN METERS, TENZIJ ANDERS AANGEGEVEN.
HOOGTEMATEN IN METERS T.O.V. NAP.
DETAILS IN MM.

PEILGEGEVENS:

BOUT
Bout nr. KL 16
Bouthoogte -0.668 m N.A.P.
ADRES: BRUG KON. JULIANASTR. - HOOFDSTR
OMSCHRIJVING: Z - O LANDHOFD / ZUIDZIJDE
55CM UIT OOSTZIJDE / 100CM BOVEN MAAIVELD

STREEFPEIL GEBIED-1199
-2.07 m N.A.P.
(peilbesluit 2021)

ALLE AFMETINGEN IN METERS, TENZIJ ANDERS AANGEGEVEN.
HOOGTEMATEN IN METERS T.O.V. NAP.
DETAILS IN MM.

NIEUWE SITUATIE:

- NIEUWE BEBOUWING
- MATERIAALGRENS
- GELEIDEBAND 50/200x250 MM
- TROTTOIRBAND 130/150x250 MM
- GAZONBAND 60x200 MM
- OPSLUITBAND 100x200 MM
- OPSLUITBAND 150x200 MM
- OPSLUITBAND 150x200 MM / VERLOOPBAND 130/150x200 MM
- OPSLUITBAND 150x200 MM / VERLOOPBAND 50/200x200 MM
- MOLGOOT 4 STREKKEN BETONSTRAATSTENEN, KEIFORMAAT, KLEUR: ZWART
- MOLGOOT 7 STREKKEN BETONSTRAATSTENEN, KEIFORMAAT, KLEUR: ZWART
- TALUD
- INRITBAND 450x500x200 MM
- INRITBAND 750x500x200 MM
- FIETSNET
- KUNSTSTOF AFZETPAAL MET REFLECTIE (TK PER BOCHT)
- OPSTELPLAATS AFVALCONTAINER

AAN TE BRENGEN VERHARDING:

- BETONTEGELS 300x300x45 MM HALFSTEENSVERBAND MET KLEUR
- BETONTEGELS 218x218x80 MM HALFSTEENSVERBAND MET KLEUR
- KF-ZW-h — BETONSTRAATSTEEN KEPERVERBAND MET FORMAAT EN KLEUR
- KF-ZW-v — BETONSTRAATSTEEN ELLEBOOGVERBAND MET FORMAAT EN KLEUR
- DF-RD-h — STRAATBAKSTEEN, HALFSTEENSVERBAND MET FORMAAT EN KLEUR
- KF-RD-h — STRAATBAKSTEEN, ELLEBOOGVERBAND MET FORMAAT EN KLEUR
- KF-ZW-h — BETONSTRAATSTEEN, HALFSTEENSVERBAND MET FORMAAT EN KLEUR
- KF-ZW-v — BETONSTRAATSTEEN, ELLEBOOGVERBAND MET FORMAAT EN KLEUR
- KF-GR-h — BETONSTRAATSTEEN, KEPERVERBAND MET FORMAAT EN KLEUR
- GR-h — GITRUITTEGEL, 300x300 MM, BLOKVERBAND MET KLEUR
- HALFVERHARDING MATERIAAL: N.T.B.
- GRASBETONTEGELS, SOLIDRAINCONNECT 125X100 VK45 625X325X96DMM
- NOPPENMARKERINGSTEGEL
- P-TEGEL 210X210X80MM
- MARKERING - TALUDSTREPEN BETONSTRAATSTENEN WIT
- MARKERING BETONSTRAATSTENEN KF, WIT
- PARKEEVAKSCHEIDING BETONSTRAATSTENEN 400x200x80 MM, GRIJS

KLEUR VERHARDING:

GR	GRIJS
RD	ROOD
ZW	ZWART
TC	TERRACOTTA
XX.h	VERHARDING HERSTRATEN

FORMATEN VERHARDING:

KF	KEIFORMAAT
DF	DIKFORMAAT
WF	WAALFORMAAT

OVERZICHT TEKENINGEN:

- BESTAANDE- EN TE VERWIJDEREN SITUATIE	BLAD T01 tm T02
- RIOLERINGSWERKZAAMHEDEN VERWIJDEREN	BLAD T03 tm T04
- RIOLERINGSWERKZAAMHEDEN NIEUW	BLAD T05 tm T06
- NIEUWE SITUATIE	BLAD T07 tm T08
- KABELS EN LEIDINGEN	BLAD T09 tm T10
- PROFIELEN EN DETAILS	BLAD T11
- OPENBARE VERLICHTING	BLAD T96
- GROENPLAN	BLAD T97
- NIEUWE SITUATIE (KLEUR)	BLAD T99

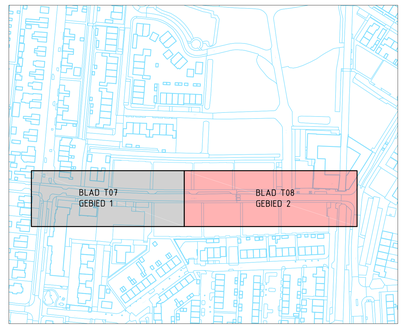

Situatie Overzicht

schaal 1:2000

versie	datum	getekend	gecontroleerd
RT : a			
WT : a			
CT : a			
DO : a	23-01-2025	KT	TT
VO : a	17-09-2024	BR	T.T.
SO : a	21-05-2024	BR	T.T.

Krimpen aan de Lek
Reconstructie Koningin Julianastraat
Nieuwbouw QuaWonen

Definitief ontwerp
Nieuwe situatie - gebied 2

tekening:	KLK2301_D0a	datum:	23-01-2025
bladen:	T08 van T12 bladen	getekend:	K. Thakoer
schaal:	1 : 200	geautoriseerd:	T. Terlouw
formaat:	A0		

gemeente Krimpenerwaard
Dorpsplein 8
2821AS Stolwijk
tel. 0182
krimpenerwaard.nl

IKW Ingenieursbureau Krimpenerwaard
Ingenieursbureau Krimpenerwaard
Raadhuisplein 4
2902 AD Krimpen aan den IJssel
ikw.nl