

SCHOONHOVENS COLLEGE EN SPORTHAL DE MEENT











HOEK 'S-HEERENBERGSTRAAT
EDELSMIDSDREEF





DAKRRAND

muurafdekker St. Joris o.g. MBA Color-Line Spouw
440 mm. 2-delig

METSELWERK

Hagemeister Rostock Dikformaat 215x102x65mm

LIJN

St. Joris stenen EF Colorline 215x150x65 mm.

RAAMDORPEL

St. Joris Colorline Raamdorpel

PLAFOND

houten latten, eiken

KOZIJNEN EN DEUREN

Geannodiseerd aluminium kozijn, renovatie profiel
kap/geleiding zonwering.









AKOESTISCH PLAFOND

Mineralenwol plaat,
tegels 1200x600mm , verdekt geplaatst met aluminium omranding

KOZIJNEN EN DEUREN

blank hardhout,
afzonderlijke kruk en rozet

LAMBRISERING

hout als kozijnen

VLOER

marmoleum, kleur ntb














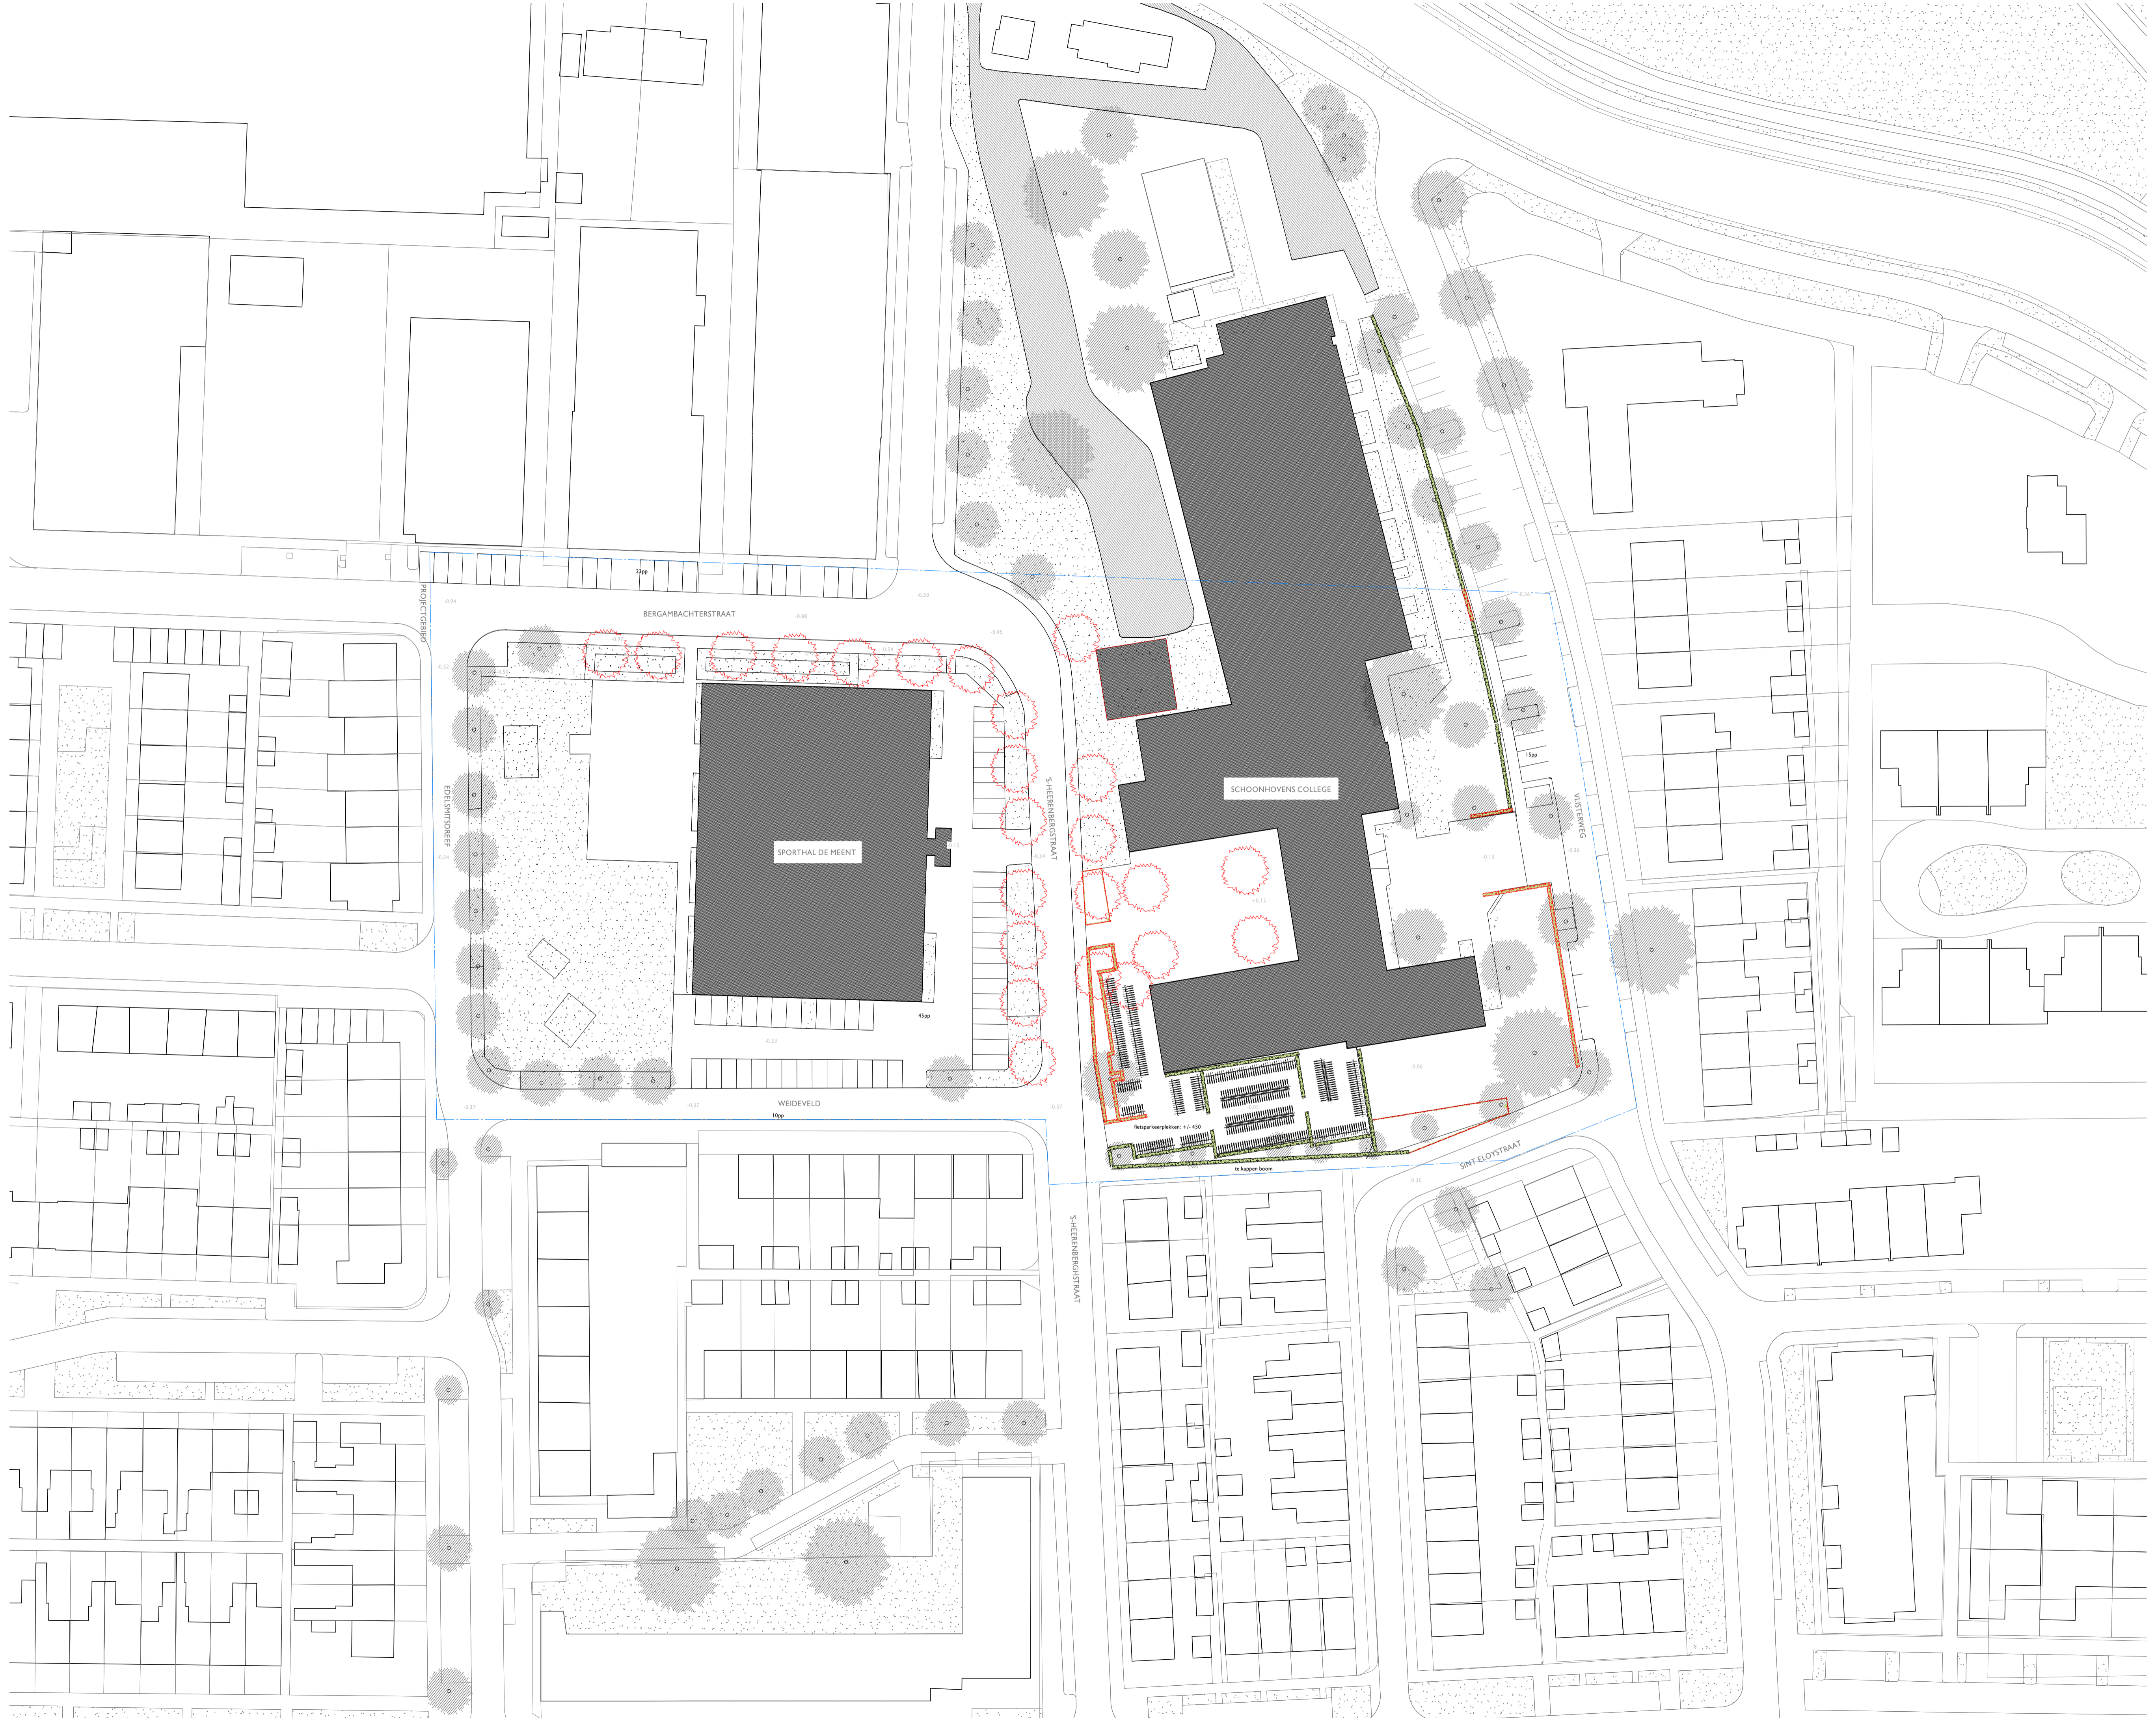

- LEGENDE**
-  haag
 -  te verwijderen haag
 -  grasbeton
 -  stelplaten
 -  pad halfverhard
 -  bestrating betontegels
 -  boom bestaand
 -  boom nieuw
 -  boom te verplaatsen / te kappen
 -  0.45 peilmaat bestaand
 -  0.45 peilmaat nieuw

GEURST & SCHULZE
 Geurst & Schulze architecten bv
 Kranenburgweg 136
 2583 ER Den Haag


T 0031 (0)70 365 0948
 info@geurst-schulze.nl
 www.geurst-schulze.nl

project
**Schoonhovens college
 sporthal de Meent**
 opdrachtgever
Gemeente Krimpenerwaard

onderwerp schaal
bestaande situatie 1:500

fase / versie datum
Omgevingsvergunning 03-10-2022
 2

documentnummer
885- OV- 0001

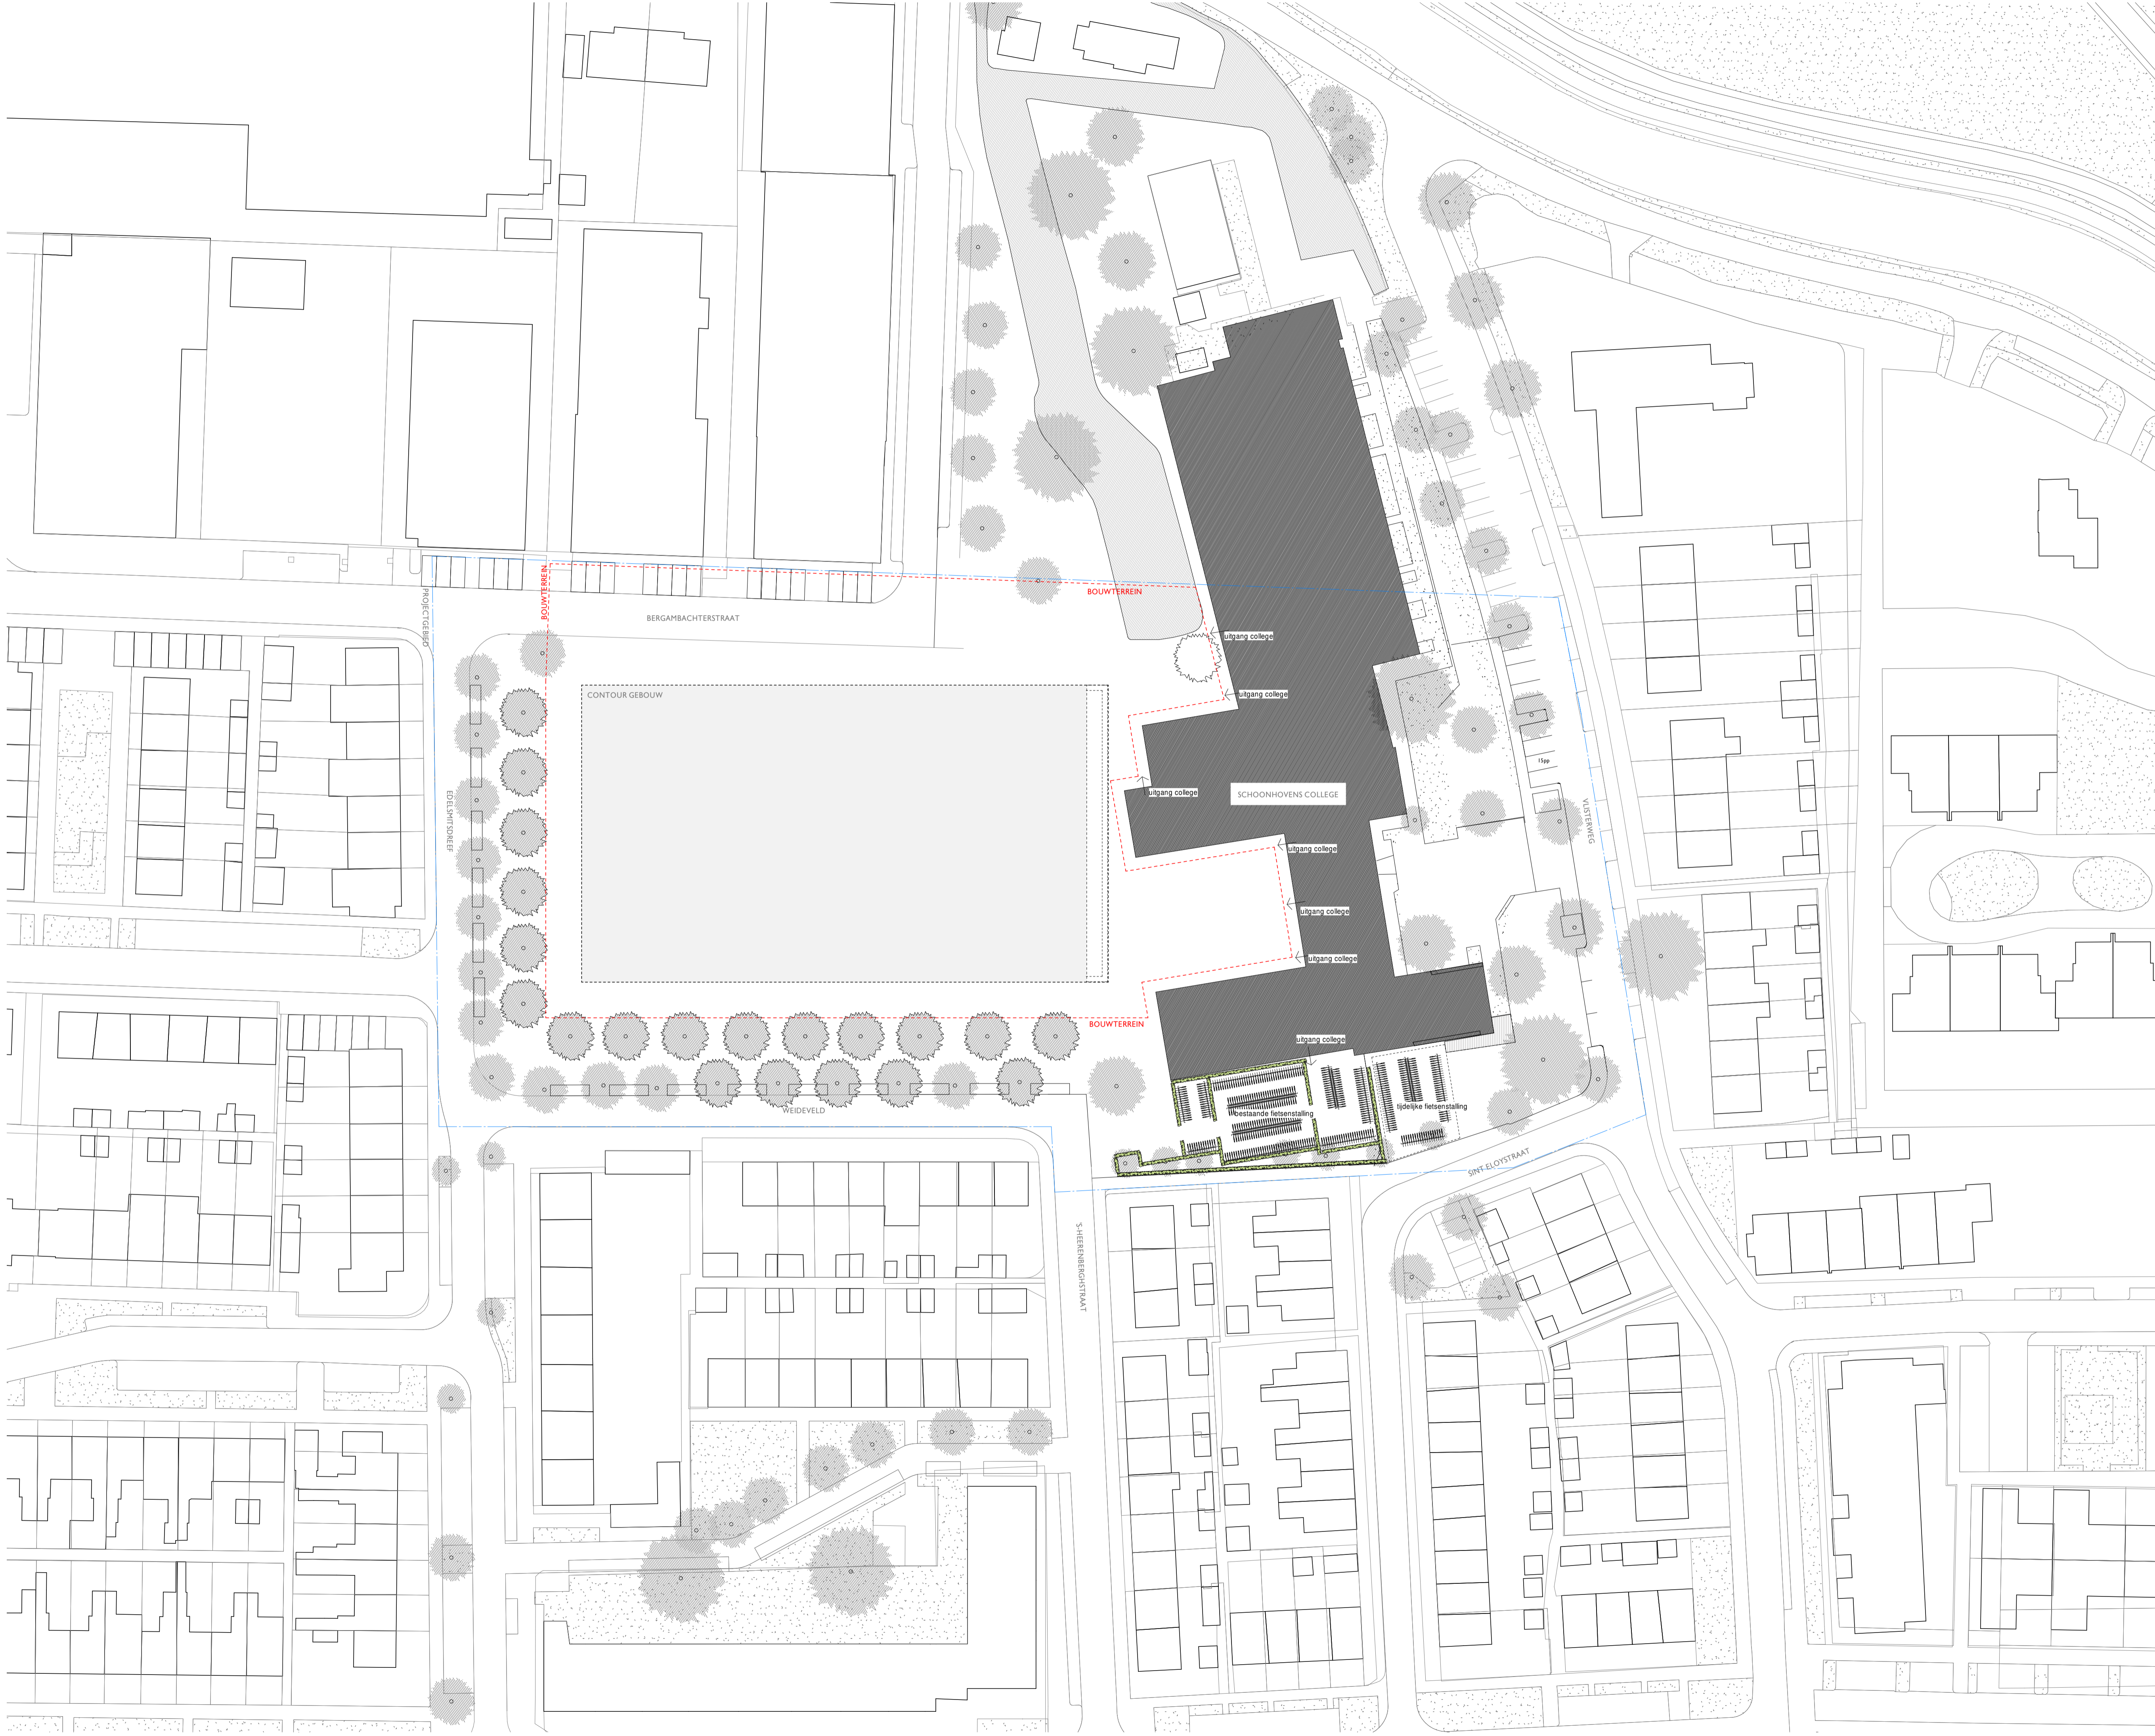


- LEGENDE**
-  haag
 -  te verwijderen haag
 -  grasbeton
 -  stelconplaten
 -  pad halfverhard
 -  bestrating betontegels
 -  boom bestaand
 -  boom nieuw
 -  boom te verplaatsen / te kappen
 -  0.40 peilmaat bestaand
 -  0.45 peilmaat nieuw

GEURST & SCHULZE

Geurst & Schulze architecten bv
 Kranenburgweg 136
 2583 ER Den Haag


T 0031 (0)70 365 0948
 info@geurst-schulze.nl
 www.geurst-schulze.nl

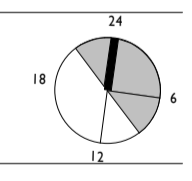


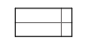






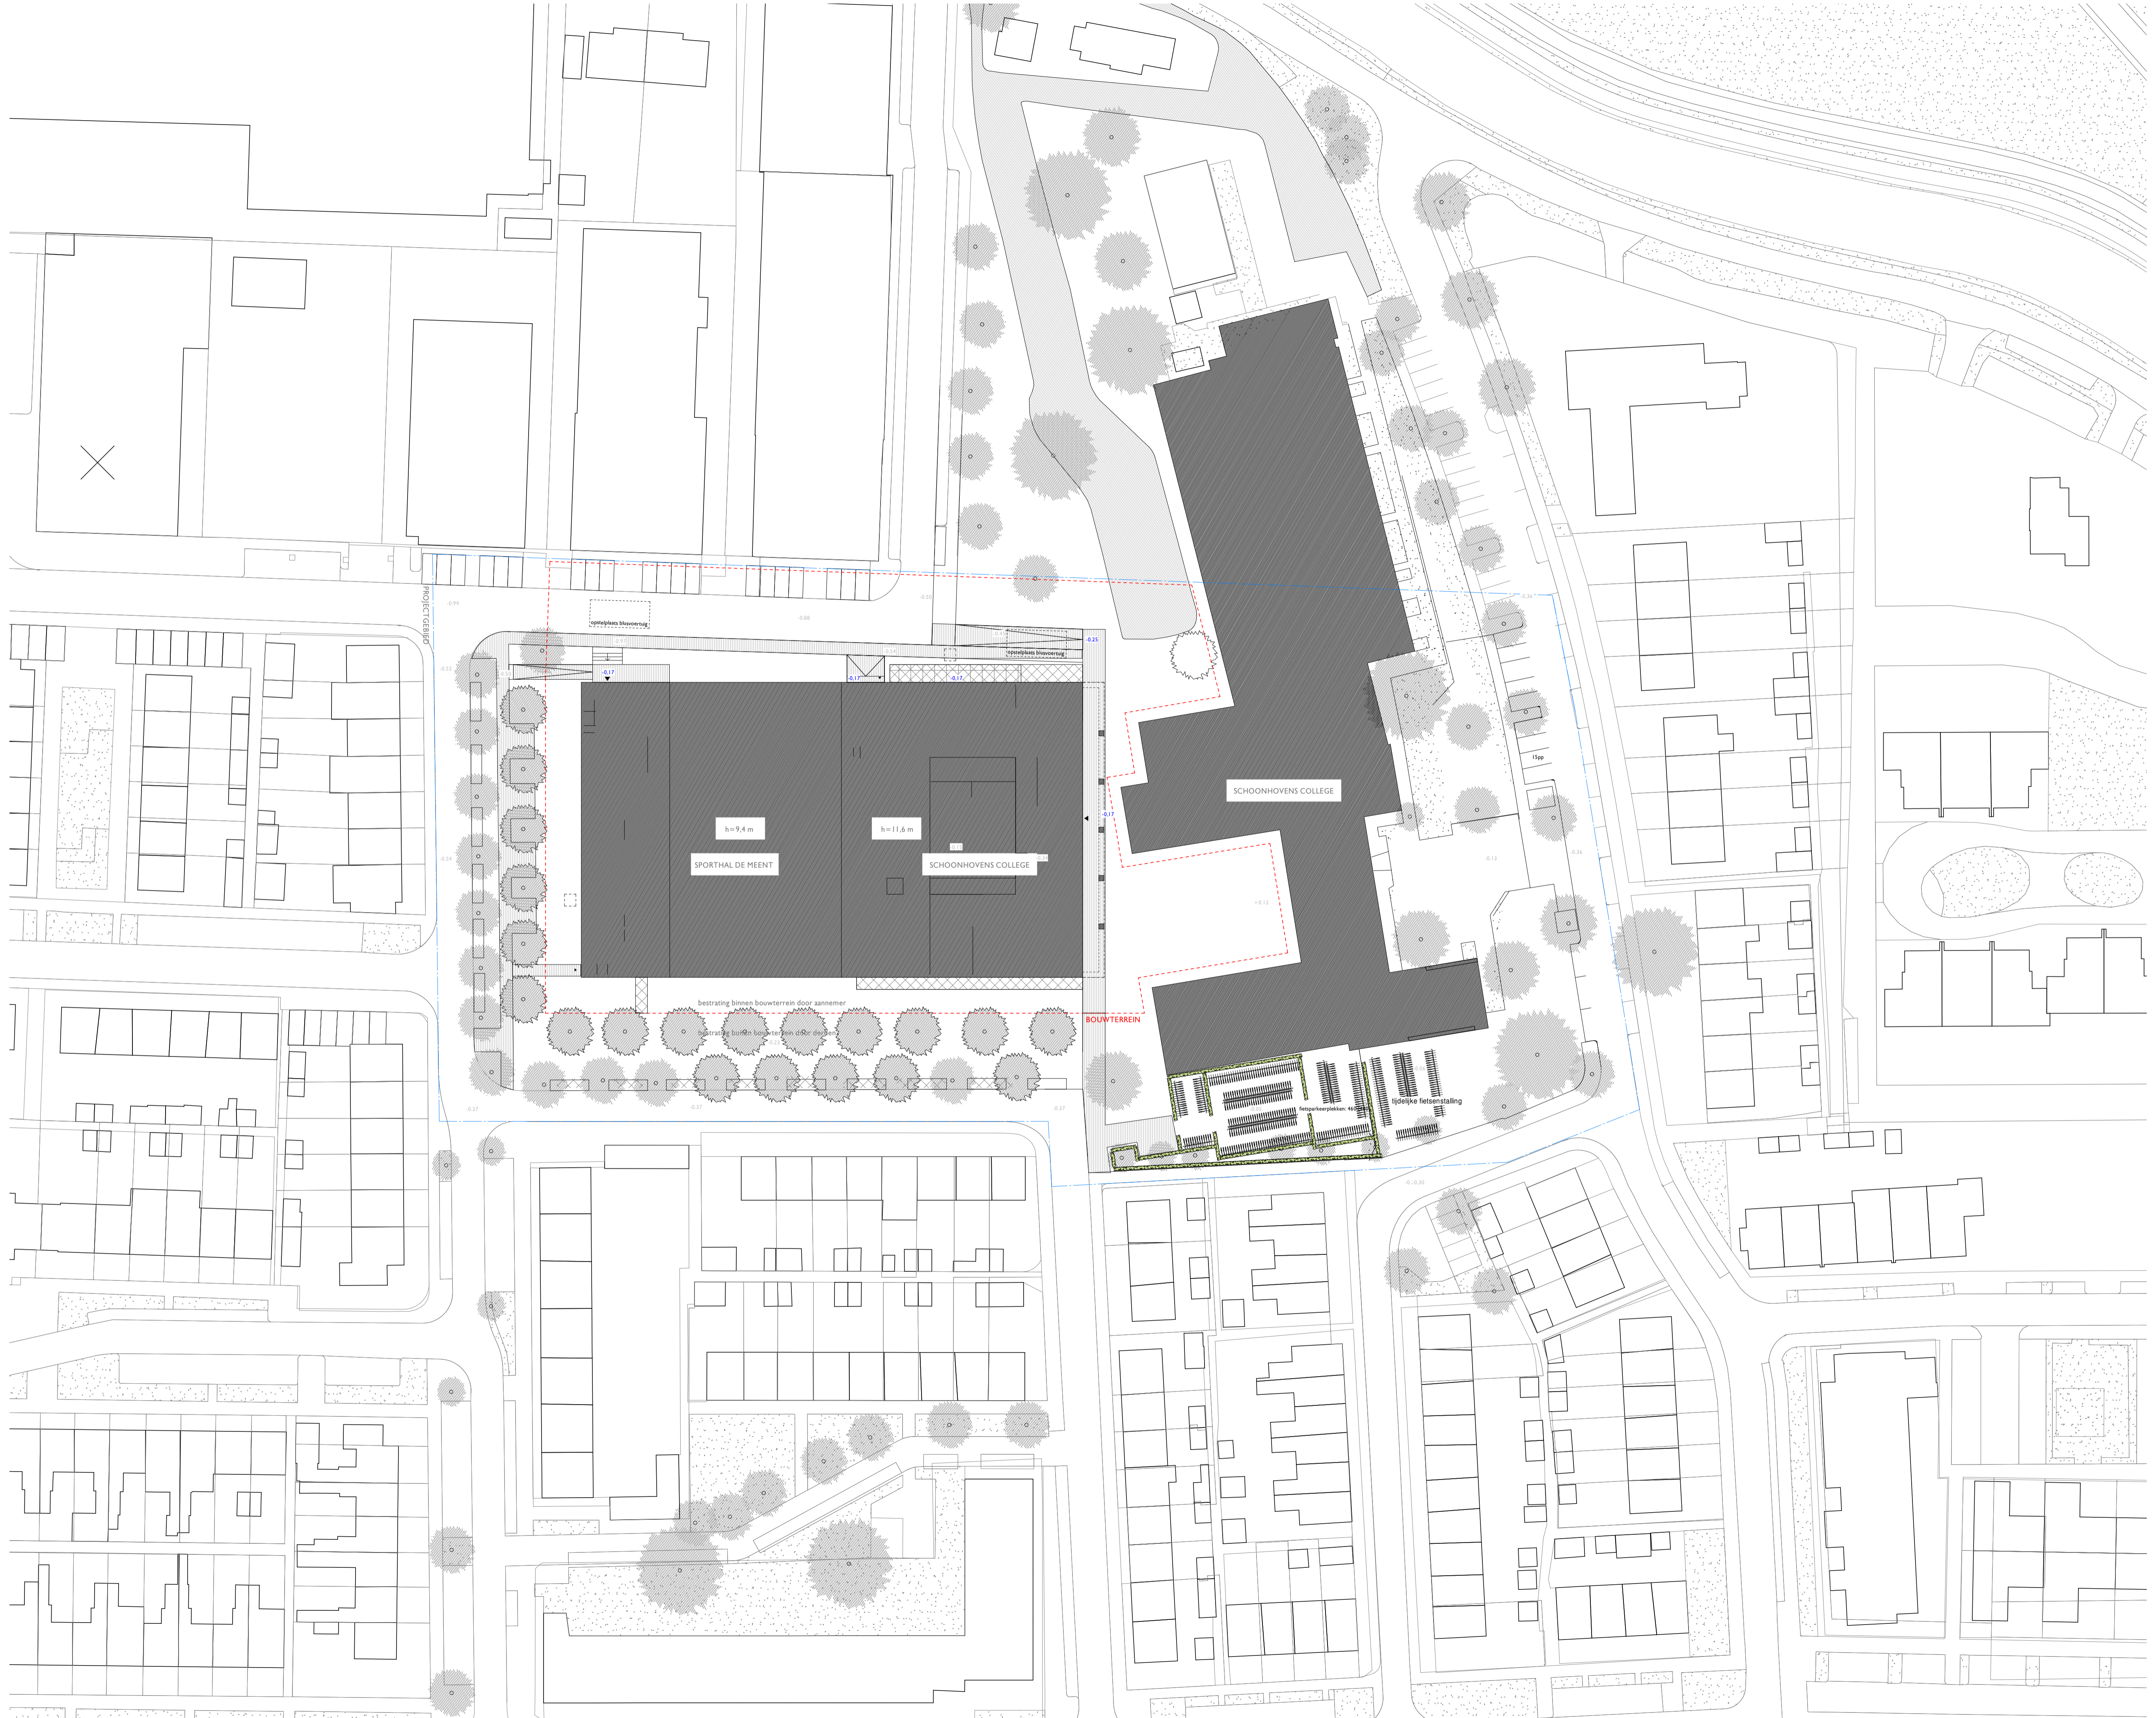


project
**Schoonhovens college
 sporthal de Meent**
 opdrachtgever
Gemeente Krimpenerwaard

onderwerp
situatie bouw
 schaal
**As
 indicated**
 fase / versie
Omgevingsvergunning
 2
 documentnummer
03-10-2022

885- OV- 0002



- LEGENDE**
-  haag
 -  te verwijderen haag
 -  grasbeton
 -  stelconplaten
 -  pad halfverhard
 -  bestrating betontegels
 -  boom bestaand
 -  boom nieuw
 -  boom te verplaatsen / te kappen
 -  pelmaat bestaand
 -  pelmaat nieuw

GEURST & SCHULZE
 Geurst & Schulze architecten bv
 Kranenburgweg 136
 2583 ER Den Haag

T 0031 (0)70 365 0948
 info@geurst-schulze.nl
 www.geurst-schulze.nl

project
**Schoonhovens college
 sporthal de Meent**
 opdrachtgever
Gemeente Krimpenerwaard


onderwerp
situatie oplevering

schaal
1:500

fase / versie
**Omgevingsvergunning
 2**


datum
03-10-2022

documentnummer
885- OV- 0003

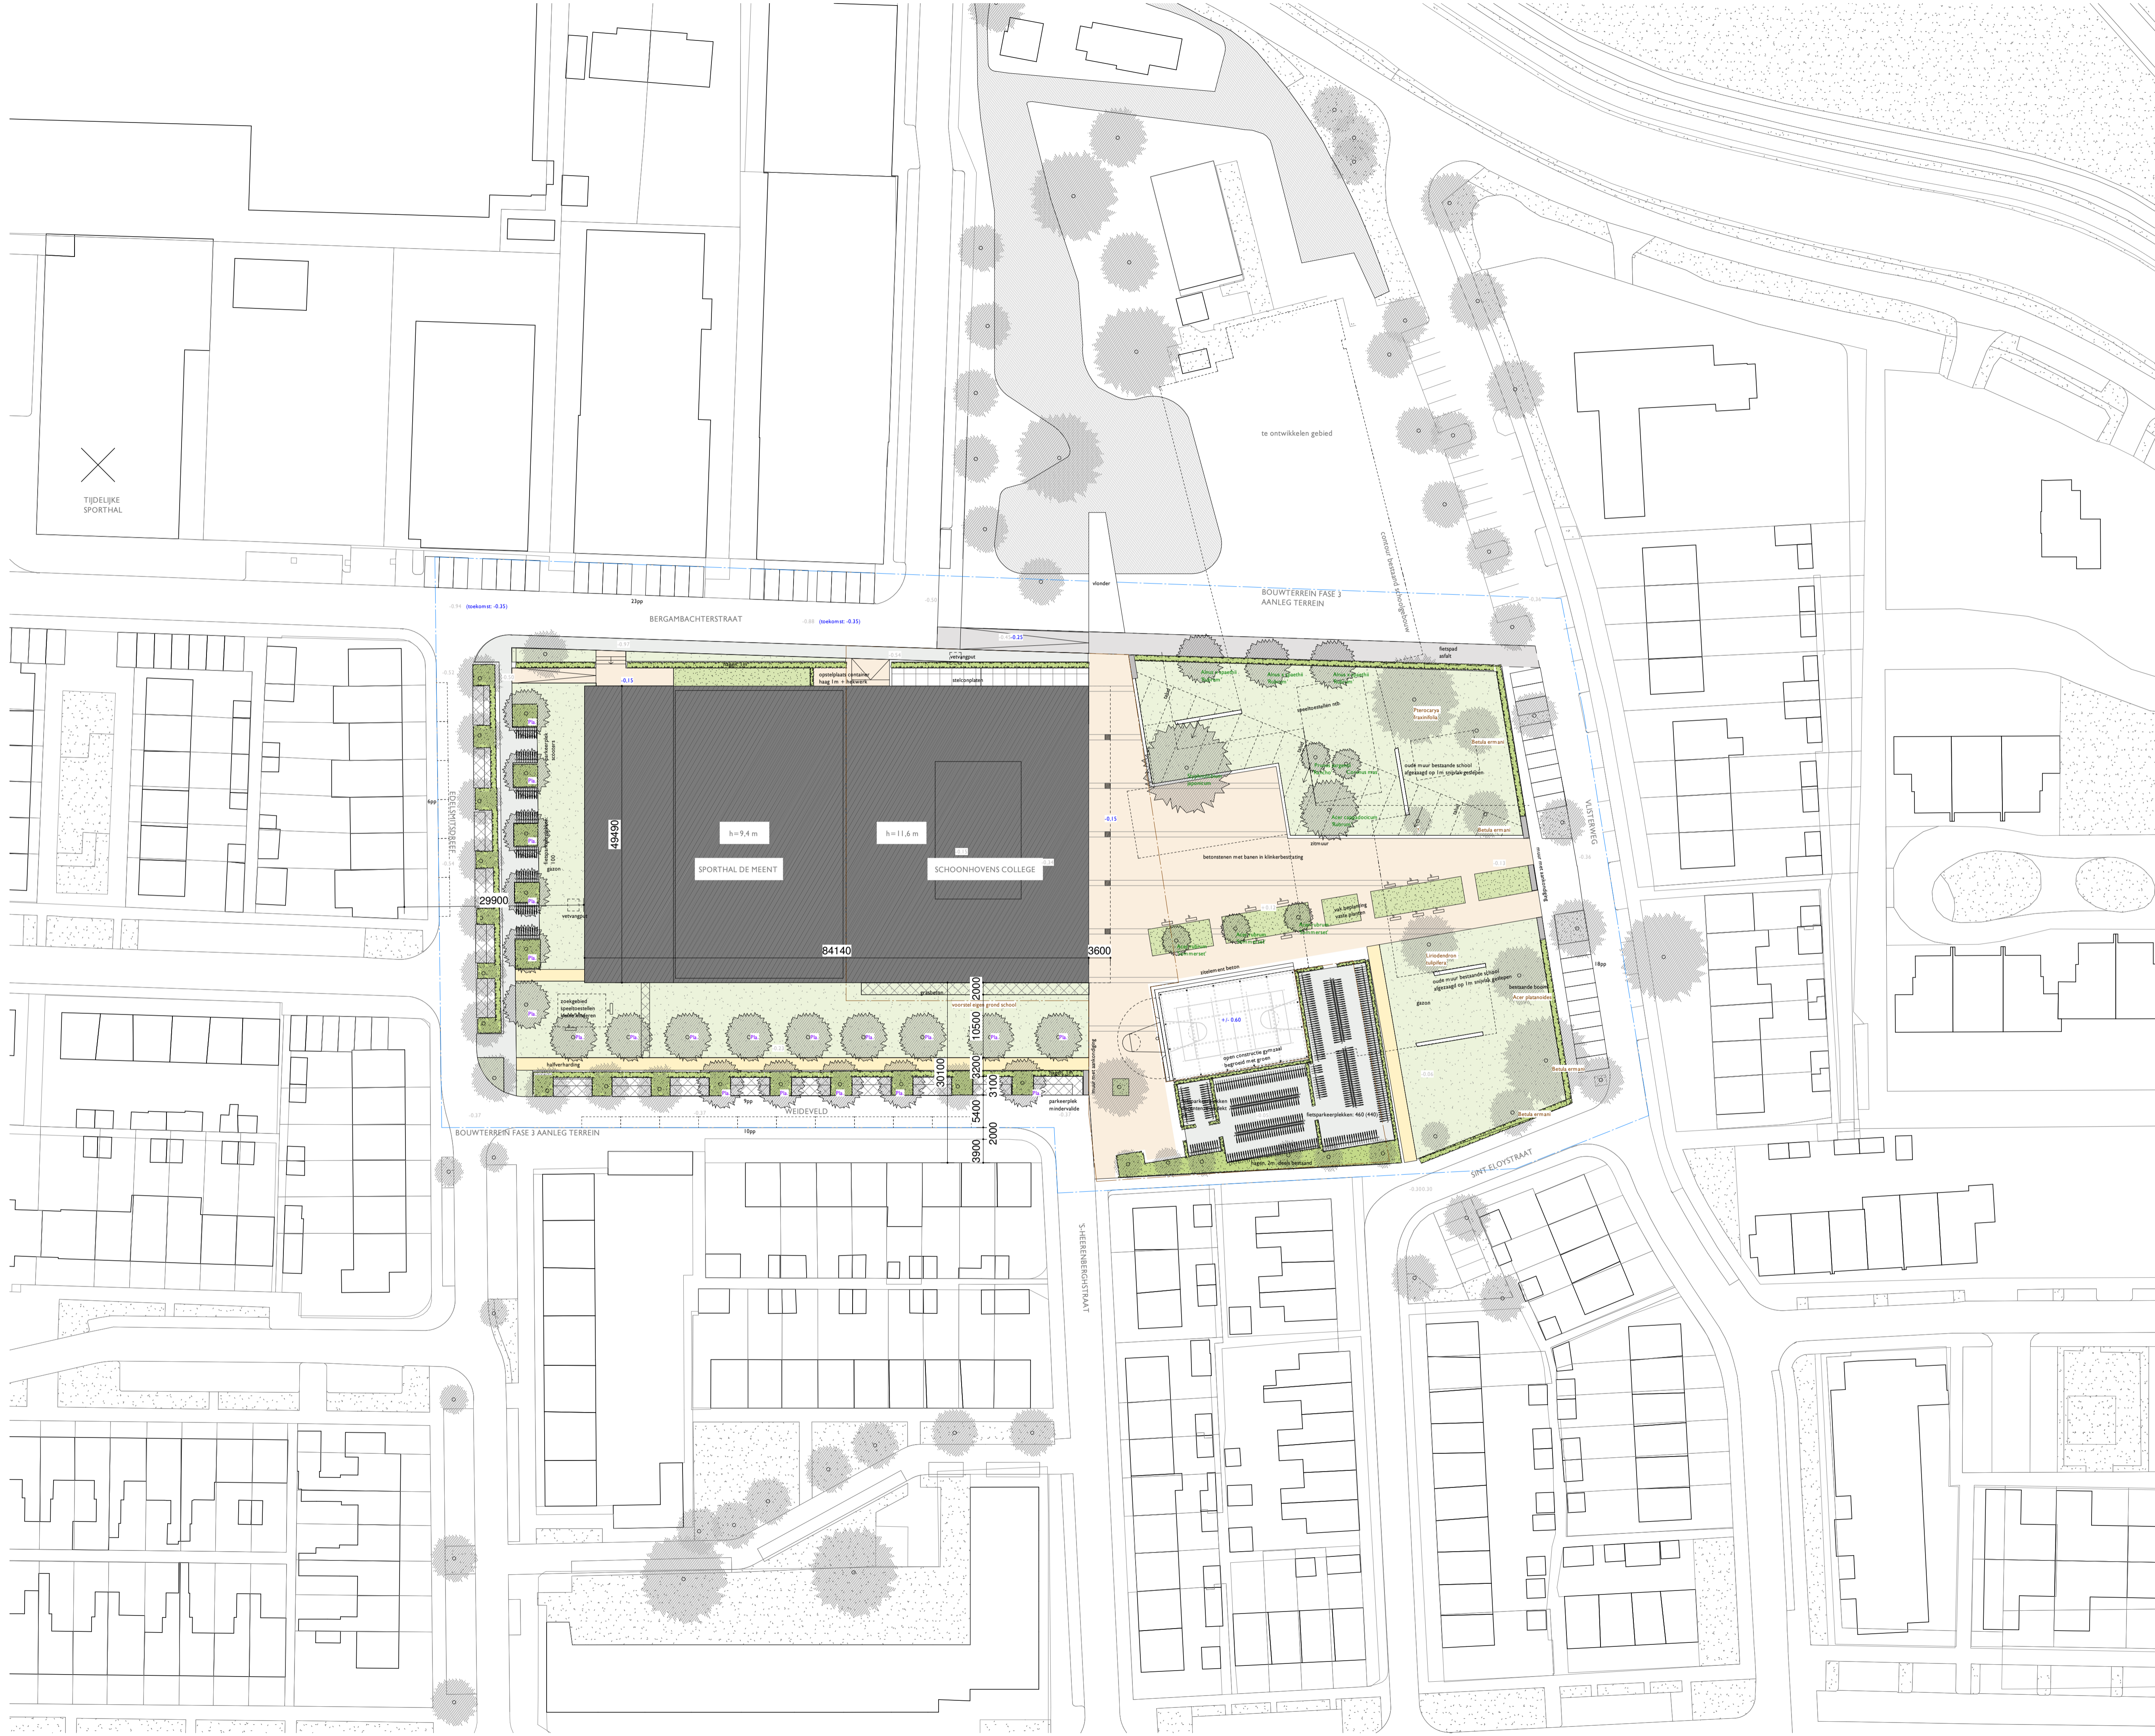

- LEGENDE**
-  haag
 -  te verwijderen haag
 -  grasbeton
 -  steleplaten
 -  pad halfverhard
 -  bestrating betontegels
 -  boom bestaand
 -  boom nieuw
 -  boom te verplaatsen / te kappen
 -  peilmaat bestaand
 -  peilmaat nieuw

GEURST & SCHULZE
 Geurst & Schulze architecten bv
 Kranenburgweg 136
 2583 ER Den Haag
 T 0031 (0)70 365 0948
 info@geurst-schulze.nl
 www.geurst-schulze.nl

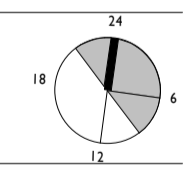

project
**Schoonhovens college
 sporthal de Meent**
 opdrachtgever
Gemeente Krimpenerwaard

onderwerp schaal
 situatie nieuw 1:500

fase / versie datum
Omgevingsvergunning
 3 03-10-2022

documentnummer
885- OV- 0004