




Nieuwe situatie (kleur) - gebied 1A
SCHAAL 1:200

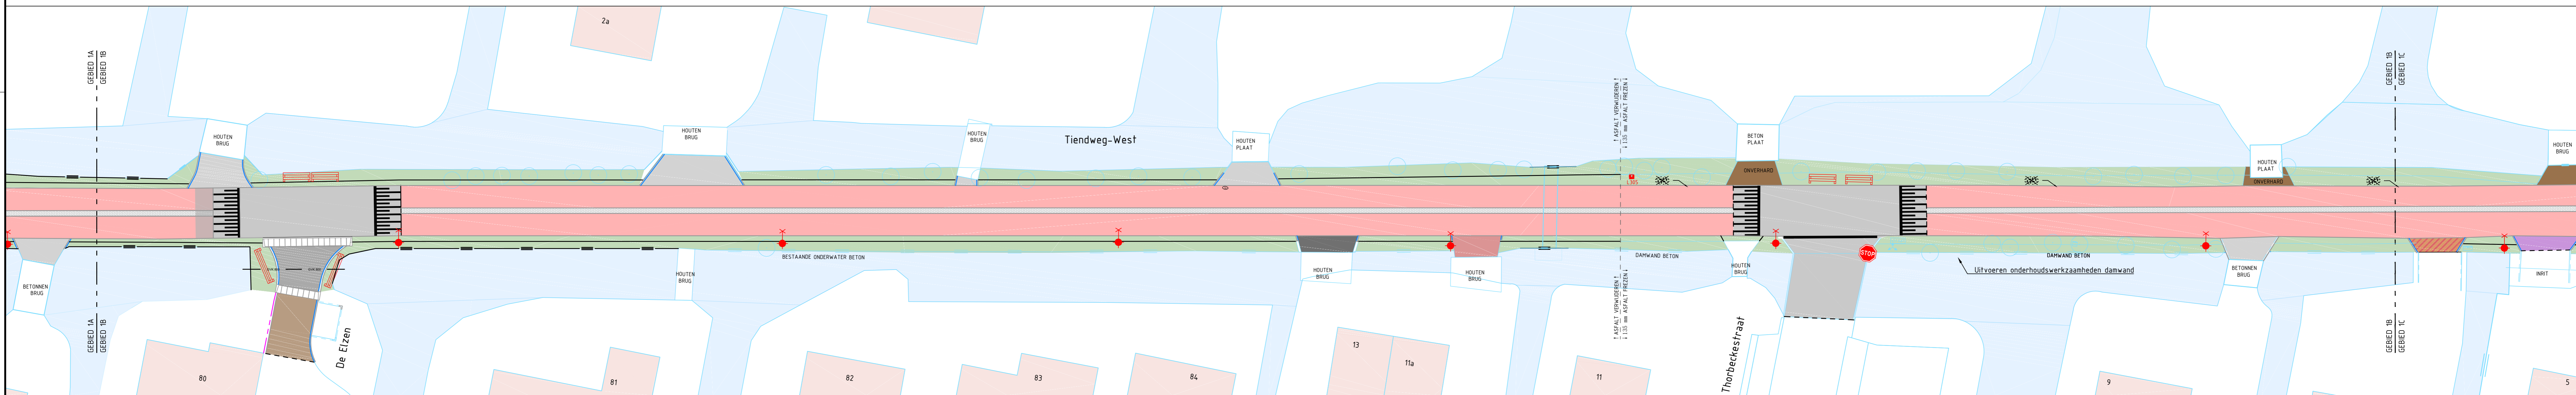

Nieuwe situatie (kleur) - gebied 1B
SCHAAL 1:200

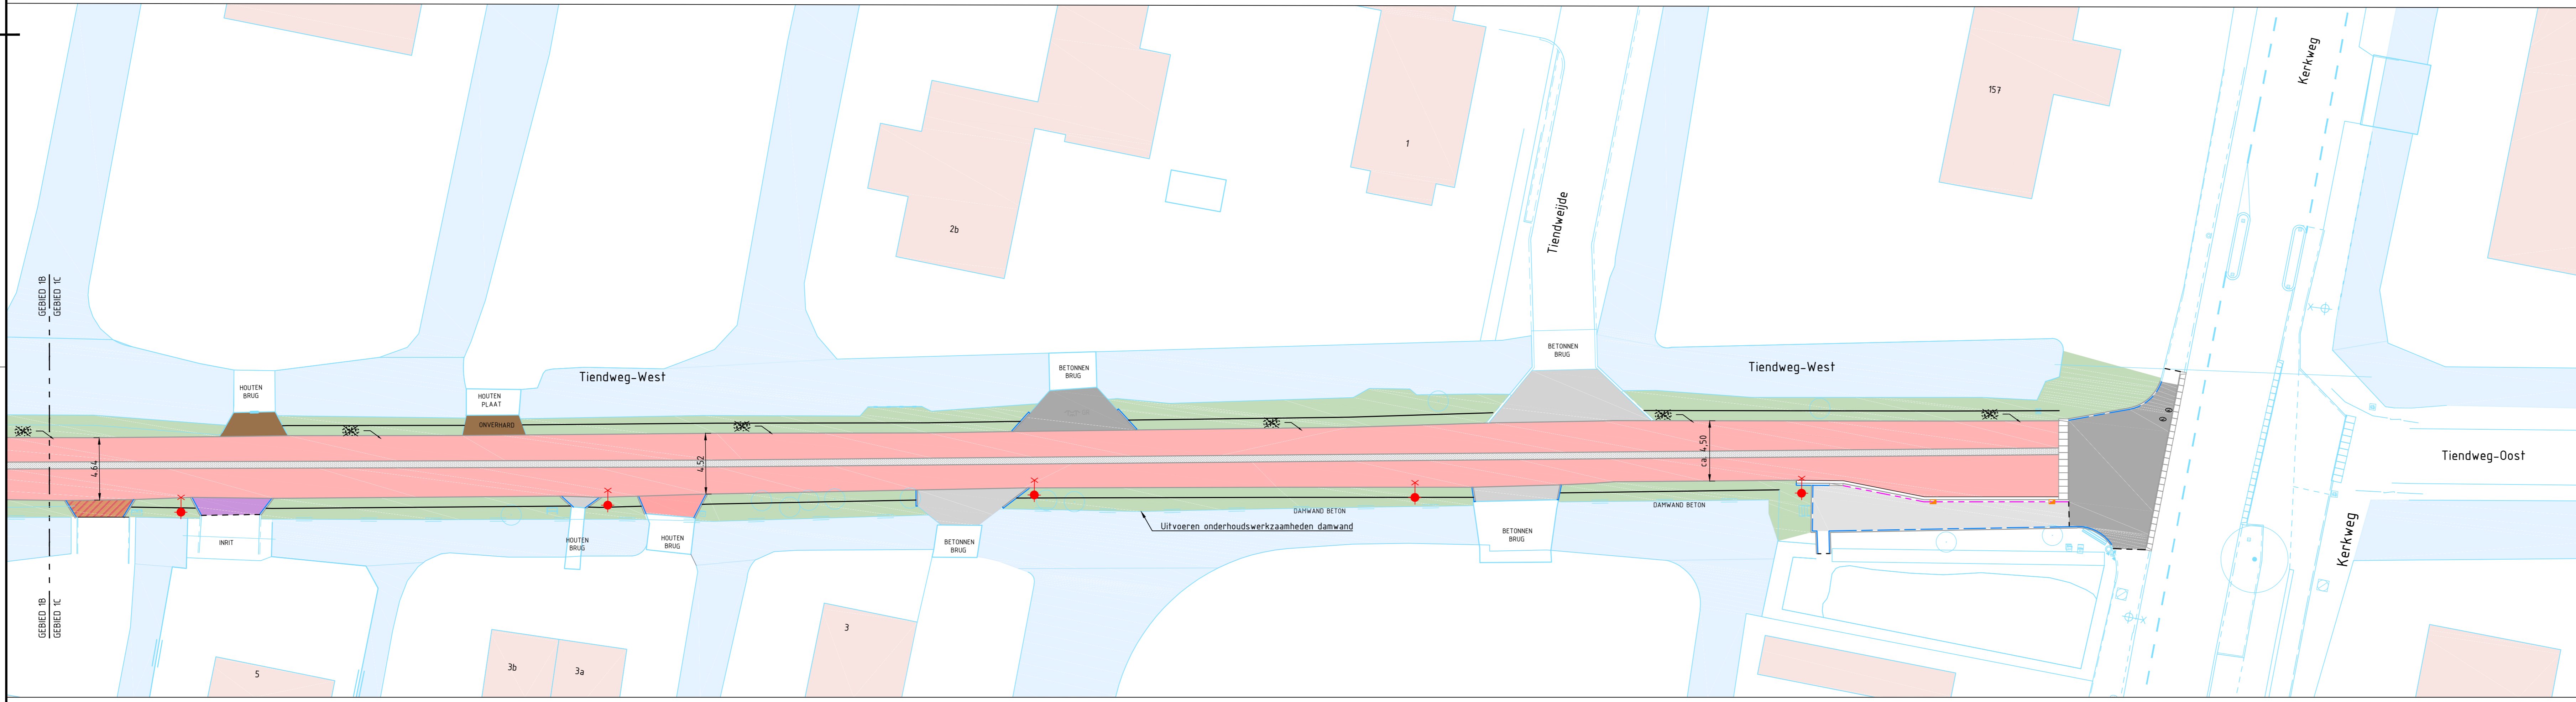

Nieuwe situatie (kleur) - gebied 1C
SCHAAL 1:200

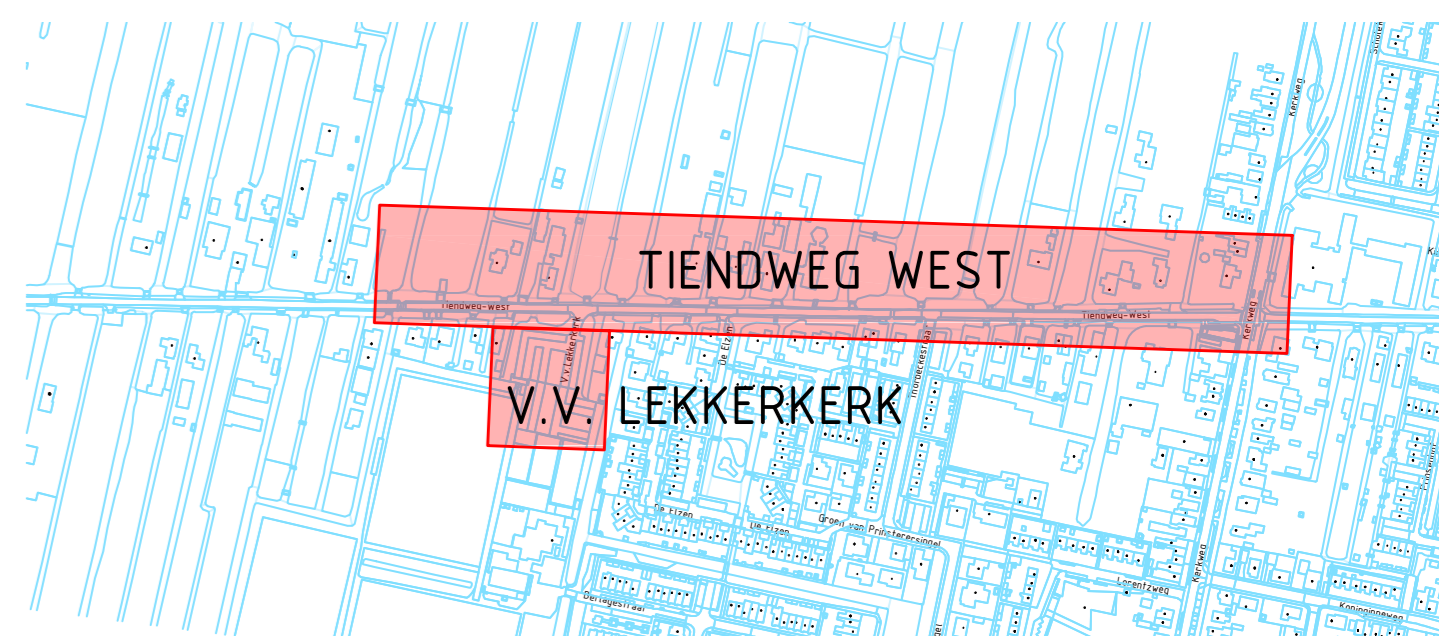

Legenda		
Geometrie	Omschrijving	Status
[Red line]	Bestaande situatie	Bestaand
[Red line]	Nieuwe situatie	Nieuw
[Green line]	Beschoeiing	Nieuw
[Green line]	Damwand	Bestaand
[Green line]	Beschoeiing	Bestaand
Symbool		
[Red X]	Bestaande te handhaven boom	Bestaand
[Red X]	Omschrijving	Status
Visuelelijning		
[Blue line]	Water	Bestaand
[Green line]	Groenvoorziening ophogen	Nieuw
[Grey line]	Trottoir / inrit - Dubbelklinkers 210x210x60mm (grjs)	Nieuw
[Grey line]	Trottoir - Tegels 300x300x45 mm (grjs)	Nieuw
[Grey line]	Rijweg - Asfalt (zwart)	Nieuw
[Grey line]	Rijweg - Asfalt (Streetprint)	Nieuw
[Red line]	Fietsstrook - Asfalt (rode coating)	Nieuw
[Grey line]	Inrit particulier - Betonstraatsteen (grjs)	Nieuw
[Red line]	Inrit particulier - Betonstraatsteen (rood)	Nieuw
[Purple line]	Inrit particulier - Betonstraatsteen (heidepaars)	Nieuw
[Black line]	Inrit particulier - Betonstraatsteen (zwart)	Nieuw

RT	MT	ET	DD	VO	SD
		01-05-2024	02-11-2022		
		Sw	Sw		
		JvM	JvM		
versie	datum	getekend	gecontroleerd		

Lekkerkerk
 Tiendweg-West (Asfalteren)
 Tiendweg-West
 Nieuwe situatie (kleur)

Contracttekening
 LKK2102-C02-CTa
 199 van
 1:200
 A0

07-05-2024
 S. van Wingerden
 J. Westbroek

Krimpenwaard
 Ontwerpen & Realisatie
 28145 Strijck
 4180 Krimpenwaard

TEKW
 Ingenieursbureau Krimpenwaard
 Hoofdweg 6
 3122 AD Krimpen aan den IJssel
 0184-411111