




Planning - gebied 1A  
SCHAAL 1:200

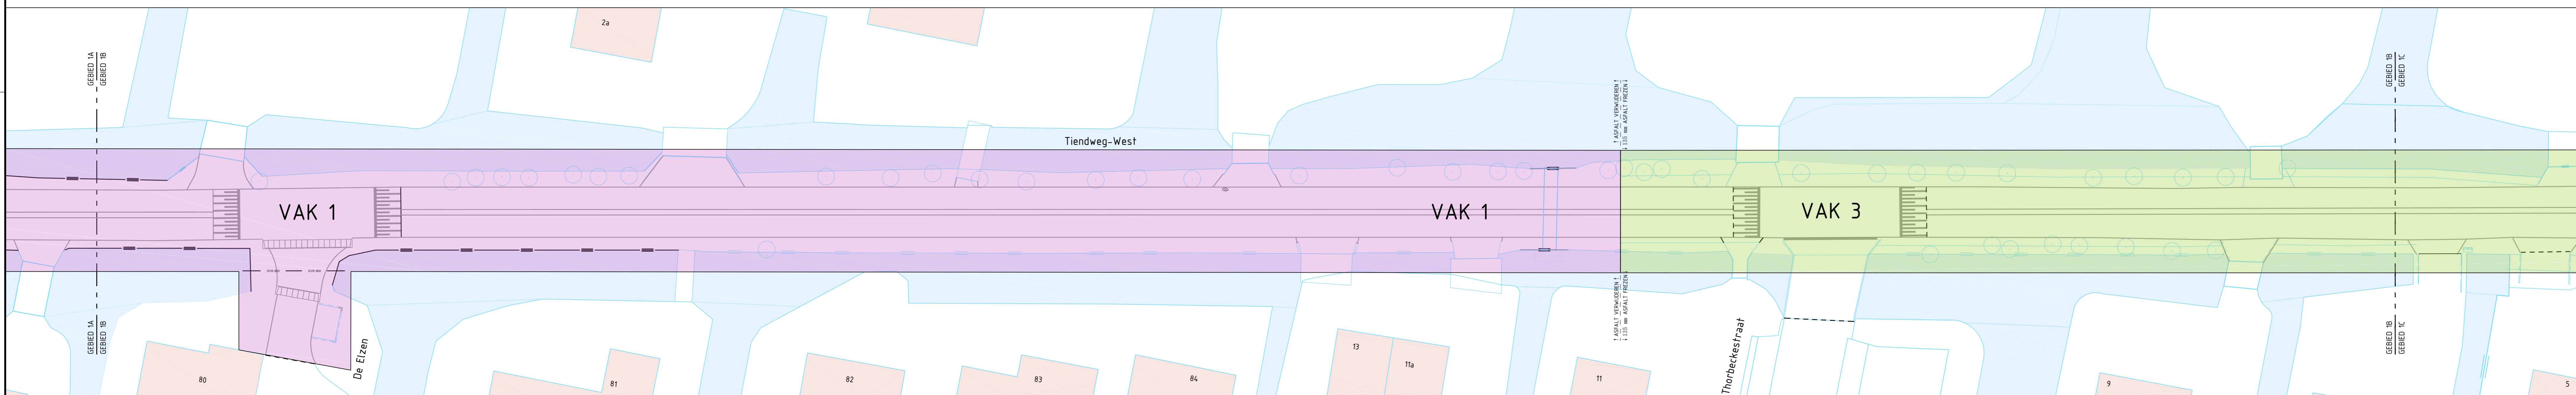

Planning - gebied 1B  
SCHAAL 1:200

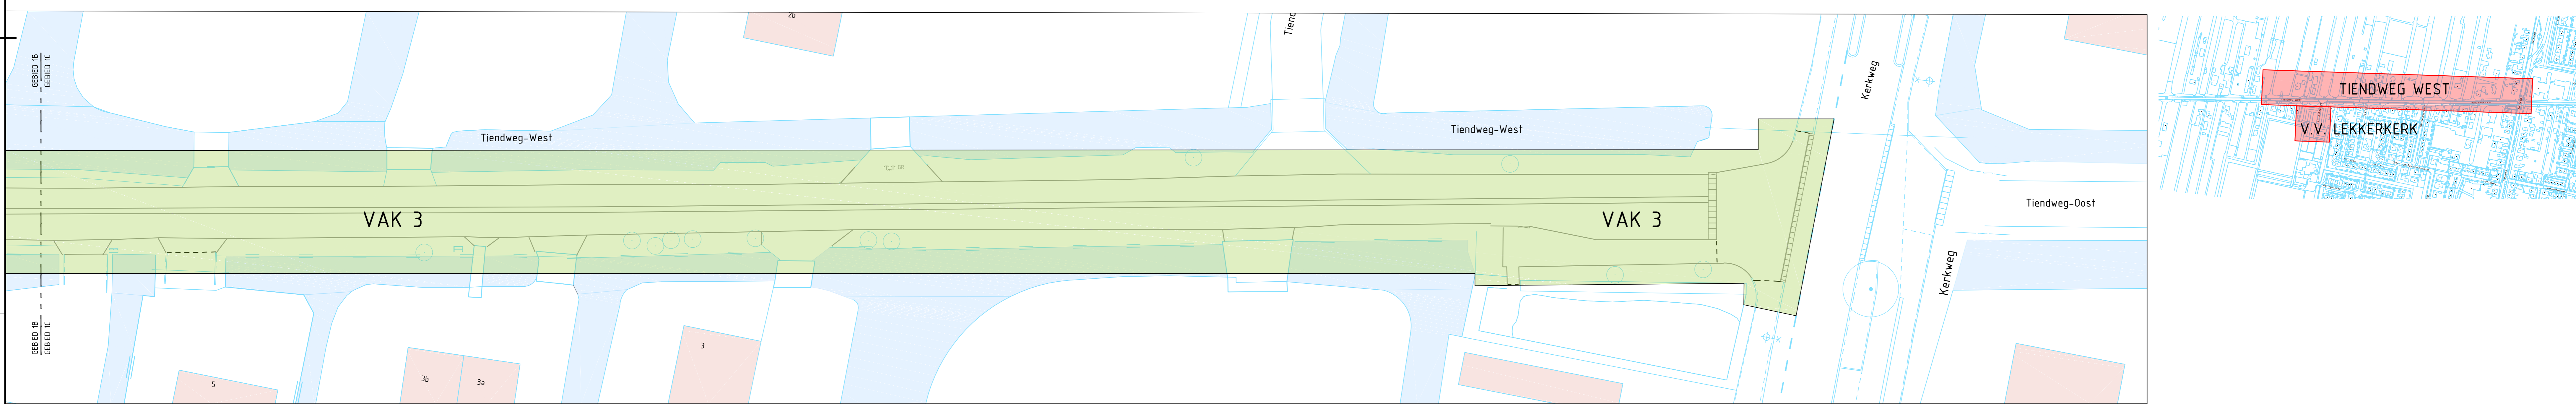

Planning - gebied 1C  
SCHAAL 1:200

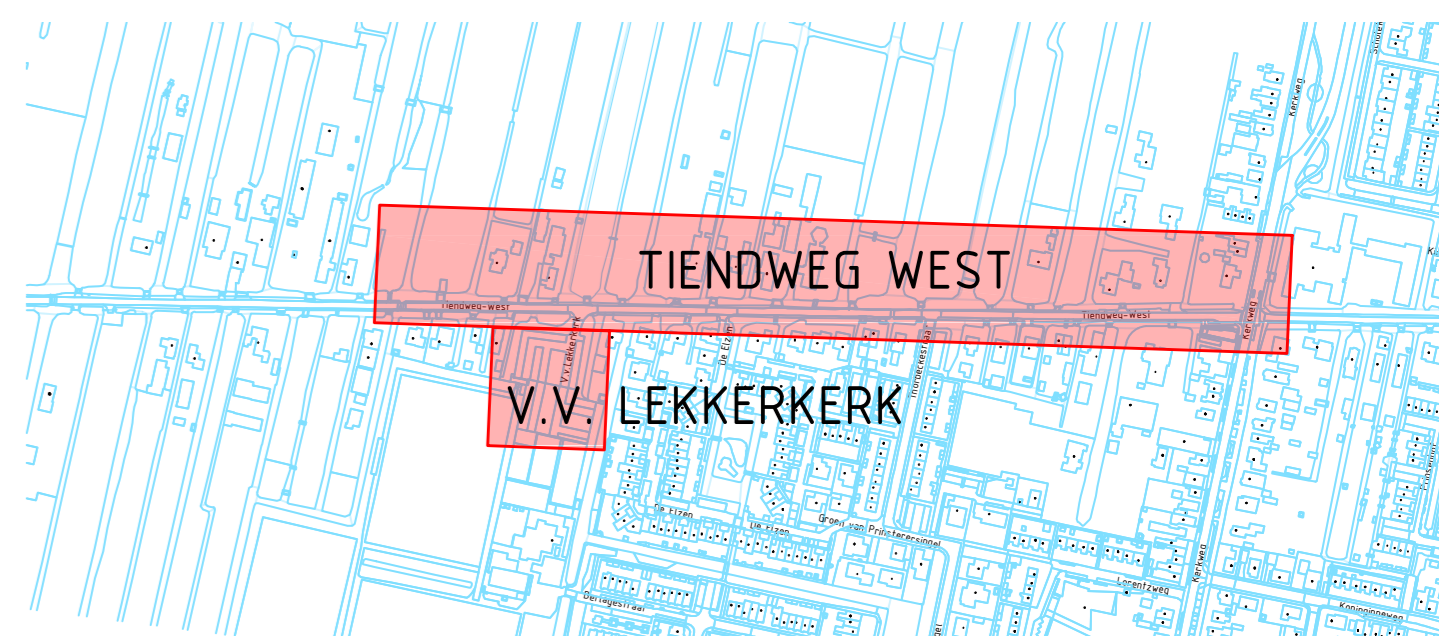

**PLANNING**

**Asfalteren Tiendweg West te Lekkerkerk**

no	omschrijving	2024		augustus				september				oktober				november				december	
		wknr	wknr	wknr	wknr	wknr	wknr	wknr	wknr	wknr	wknr	wknr	wknr	wknr	wknr	wknr	wknr	wknr	wknr	wknr	
1	Inrichten depot																				
2	Aanbrengen omlidingsroute																				
<b>Vak 1</b>																					
3	Frezen asfalt																				
4	Verwijderen fundering																				
5	Aanbrengen fundering																				
6	Vervangen duiker (De Elzen)																				
<b>Vak 2</b>																					
7	Frezen asfalt																				
8	Verwijderen fundering																				
9	Aanbrengen fundering																				
#	Vervangen duiker (Inrit voetbal)																				
<b>Vak 3</b>																					
#	Frezen asfalt																				
<b>Vak 1, 2 en 3</b>																					
#	Aanbrengen asfalt																				
#	Aanbrengen streepprint en belijning																				
#	Aanbrengen bestrating inritten																				
#	Vervangen openbare verlichting																				
#	Aanbrengen beschoeiing																				
#	Afwerken bermen																				
#	Parkeerterrein VV Lekkerkerk																				
#	Aanpassen parkeerplaatsen																				

Vak staat niet op deze tekening aangegeven

**Legenda**

Gesymbole	Omschrijving	Status
[Symbol]	Bestaande situatie	Bestaand
[Symbol]	Nieuwe situatie	Nieuw
[Symbol]	Beschoeiing	Bestaand
[Symbol]	Damwand	Bestaand
[Symbol]	Beschoeiing	Bestaand
[Symbol]	Beschoeiing	Status
[Symbol]	Bestaande te handhaven boom	Bestaand
[Symbol]	Beschoeiing	Status
[Symbol]	Water	Bestaand

**WERKTEKENING**

Lekkerkerk  
Tiendweg-West (Asfalteren)  
Tiendweg-West

Werktekening  
Planning

tekening: LK2102-C02-W1a  
bladen: T99 van  
formaat: A0

datum: 27-06-2024  
getekend: S. van Wingerden  
gecontroleerd: J. Westbroek

ontworpen door: Krimperwaard  
28145 Strijk  
Krimperwaard.nl

TEKW  
Krimperwaard