


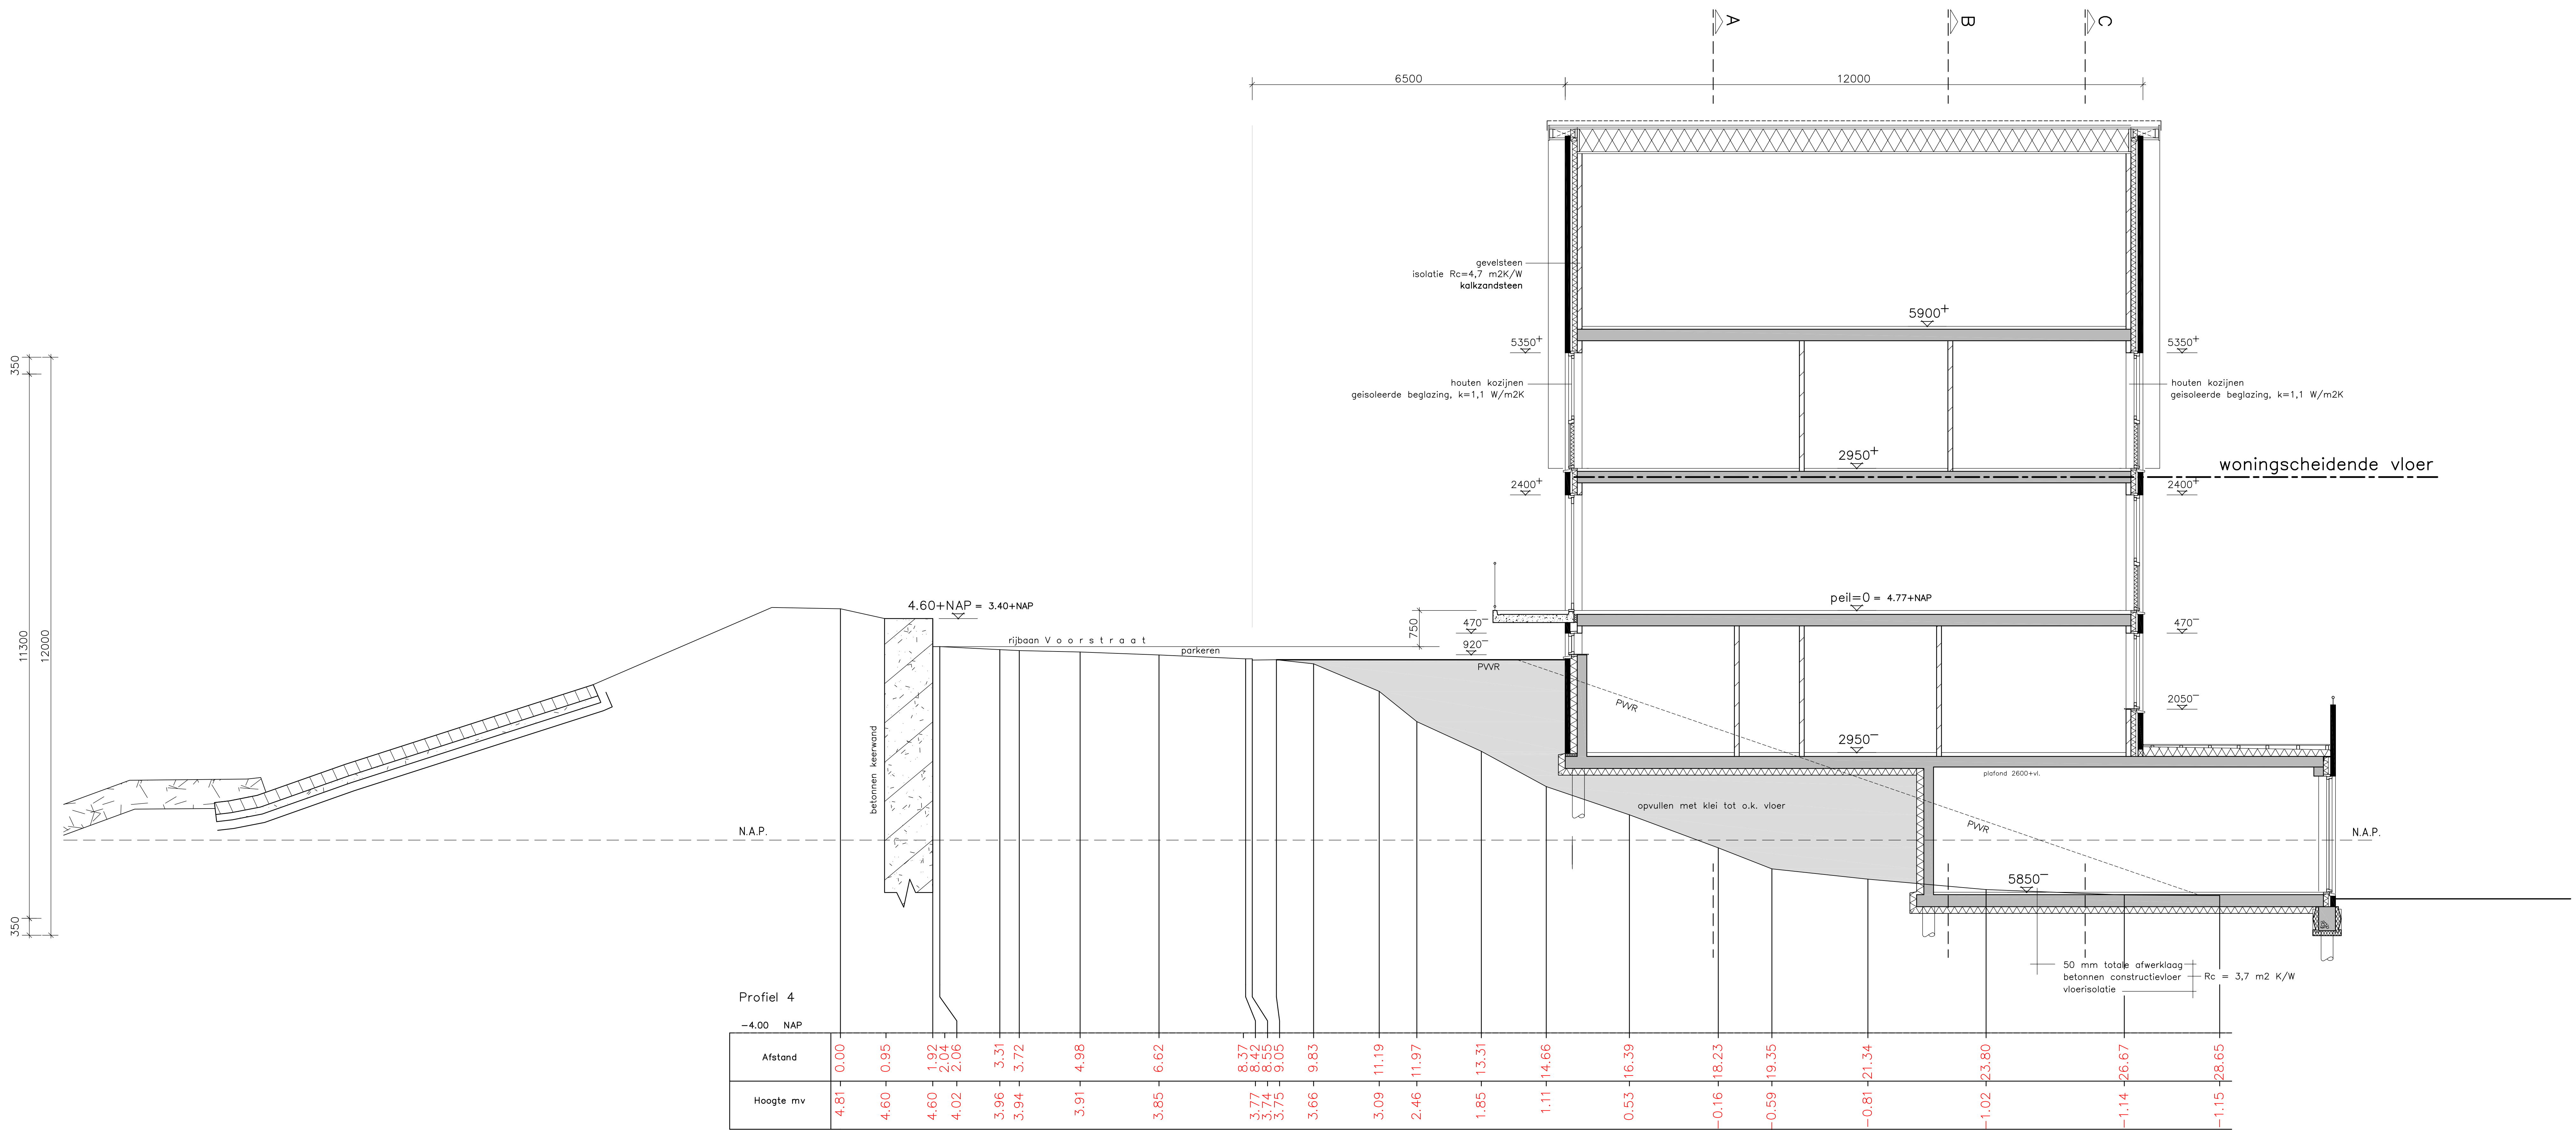

doorsnede D

verankering dakpannen volgens bouwbesluit	elektriciteitsvoorziening en aansluitingen volgens Bb hfst. 6.2 en NEN 1010	materiafen gevelsteen isolatie kalkzandsteen betonwand lichte scheidingwand
inbraakwerendheid hang- en sluitwerk volgens NEN 5087 en NEN 5096	drinkwatervoorziening en aansluitingen volgens Bb hfst 6.3 en NEN 1006	
oplegging begane grondvloer voldoet aan temperatuurfactor f ≥ 0,65	aansluiting op een openbaar elektronisch communicatiewerk met hoge snelheid volgens Bb ofd 6.14	
hoogte deuren dagmaat min. 2300 mm, breedte dagmaat min. 850 mm	mechanische ventilatie volgens bouwbesluit : verblijfsruimten = 1 l/s/m2	
spouw- en kruipruimteventilatieopeningen voorzien van muisdicht rooster	toilet ≥ 7 l/s	
toilet- en badruimte voorzien van tegelwerk volgens NEN 2778	keuken ≥ 21 l/s	
trap- en videhek hoog 1 meter, tussenruimte spijlen maximaal 100mm	badkamer ≥ 14 l/s	
verwarming en warm water via warmtepomp (zie Beng-berekening)	aansluitingen riolering : toilet : ø 110	
rm = niet ioniserende rookmelder volgens NEN 2555	douche : ø 50	
plaats en meterkast in overleg met energieleverancier	wastafel : ø 50	
	hwa : ø 80/100	
	aanrecht : ø 50	
	fontein : ø 40	
	wasmachine : ø 50	
	rioolontluchting : ø 75 geïsoleerd	

Project	2 Appartementen Voorstraat 10, Lekkerkerk	Werknummer	2677-22
Opdrachtgever	Visser Planontwikkeling B.V.	Tekeningsnummer	04
Onderdeel	Langsdoorsnede D		
Werkfase			
Schaal	1:50		
Formaat	1470 x 841		
Getekend			
Gecontroleerd	0 13-10-2022	Te uitgifte	
architectenbureau jan buijs			
Zwanenkade 146 info@janbuijs.nl tel. 0180-552697			
2925 AV Krimpen a/d IJssel www.janbuijs.nl fax 0180-552658			