


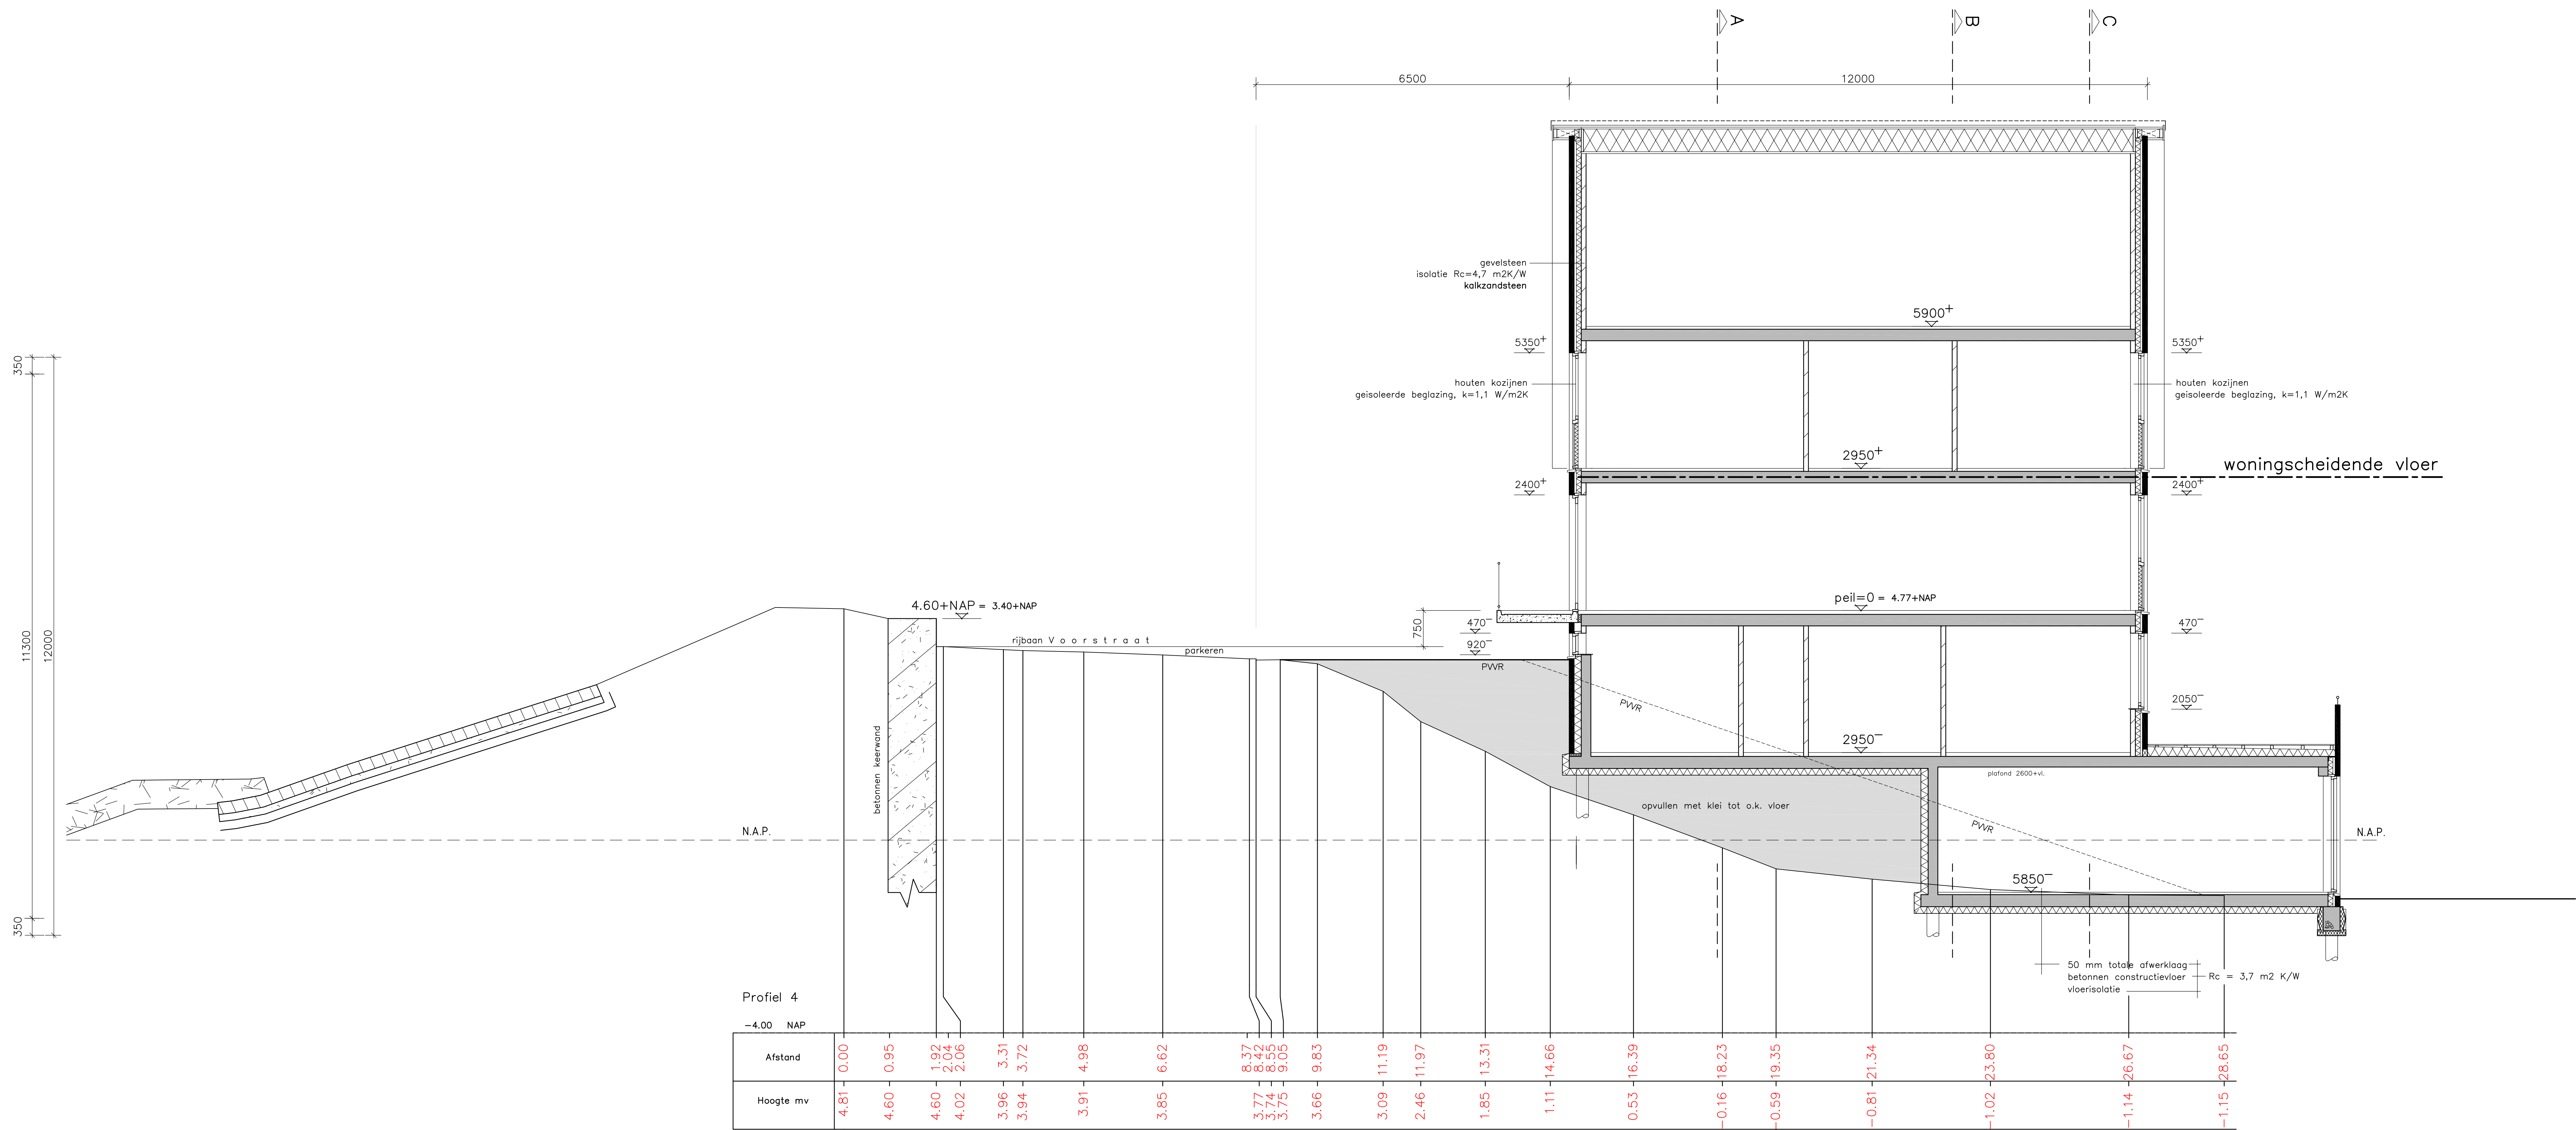

doorsnede D

verankering dakpannen volgens bouwbesluit
inbraakwerendheid hang- en sluitwerk volgens NEN 5087 en NEN 5096
oplegging begane grondvloer voldoet aan temperatuurfactor $f \geq 0,65$
hoogte deuren dagmaat min. 2300 mm, breedte dagmaat min. 850 mm
spouw- en kruipruimteventilatieopeningen voorzien van muisdicht rooster
toilet- en badruimte voorzien van tegelwerk volgens NEN 2778
trap- en videhek hoog 1 meter, tussenruimte spijlen maximaal 100mm
verwarming en warm water via warmtepomp (zie Beng-berekening)
rm = niet ioniserende rookmelder volgens NEN 2555
plaats en meterkast in overleg met energieleverancier

elektriciteitsvoorziening en aansluitingen volgens Bb hfst. 6.2 en NEN 1010
drinkwatervoorziening en aansluitingen volgens Bb hfst 6.3 en NEN 1006
aansluiting op een openbaar elektronisch communicatiewerk met hoge snelheid volgens Bb ofd 6.14
mechanische ventilatie volgens bouwbesluit : verblijfsruimten = 1 l/s/m2
toilet ≥ 7 l/s
keuken ≥ 21 l/s
badkamer ≥ 14 l/s
aansluitingen riolering : toilet : $\varnothing$ 110
douche : $\varnothing$ 50
wastafel : $\varnothing$ 50
hwa : $\varnothing$ 80/100
aanrecht : $\varnothing$ 50
fontein : $\varnothing$ 40
wasmachine : $\varnothing$ 50
rioolontluchting : $\varnothing$ 75 geïsoleerd

materiafen
gevelsteen
isolatie
kalkzandsteen
betonwand
lichte scheidingwand

Project	2 Appartementen Voorstraat 10, Lekkerkerk			Werknummer	2677-22
Opdrachtgever	Visser Planontwikkeling B.V.			Tekeningsnummer	04
Onderdeel	Langsdoorsnede D				
Werkfase					
Schaal	1:50				
Formaat	1470 x 841				
Getekend					
Gecontroleerd	0	13-10-2022		Te uitgifte	
architectenbureau jan buijs					
Zwanenkade 146 2925 AV Krimpen a/d IJssel					
info@janbuijs.nl www.janbuijs.nl					
tel. 0180-552697 fax 0180-552658					