



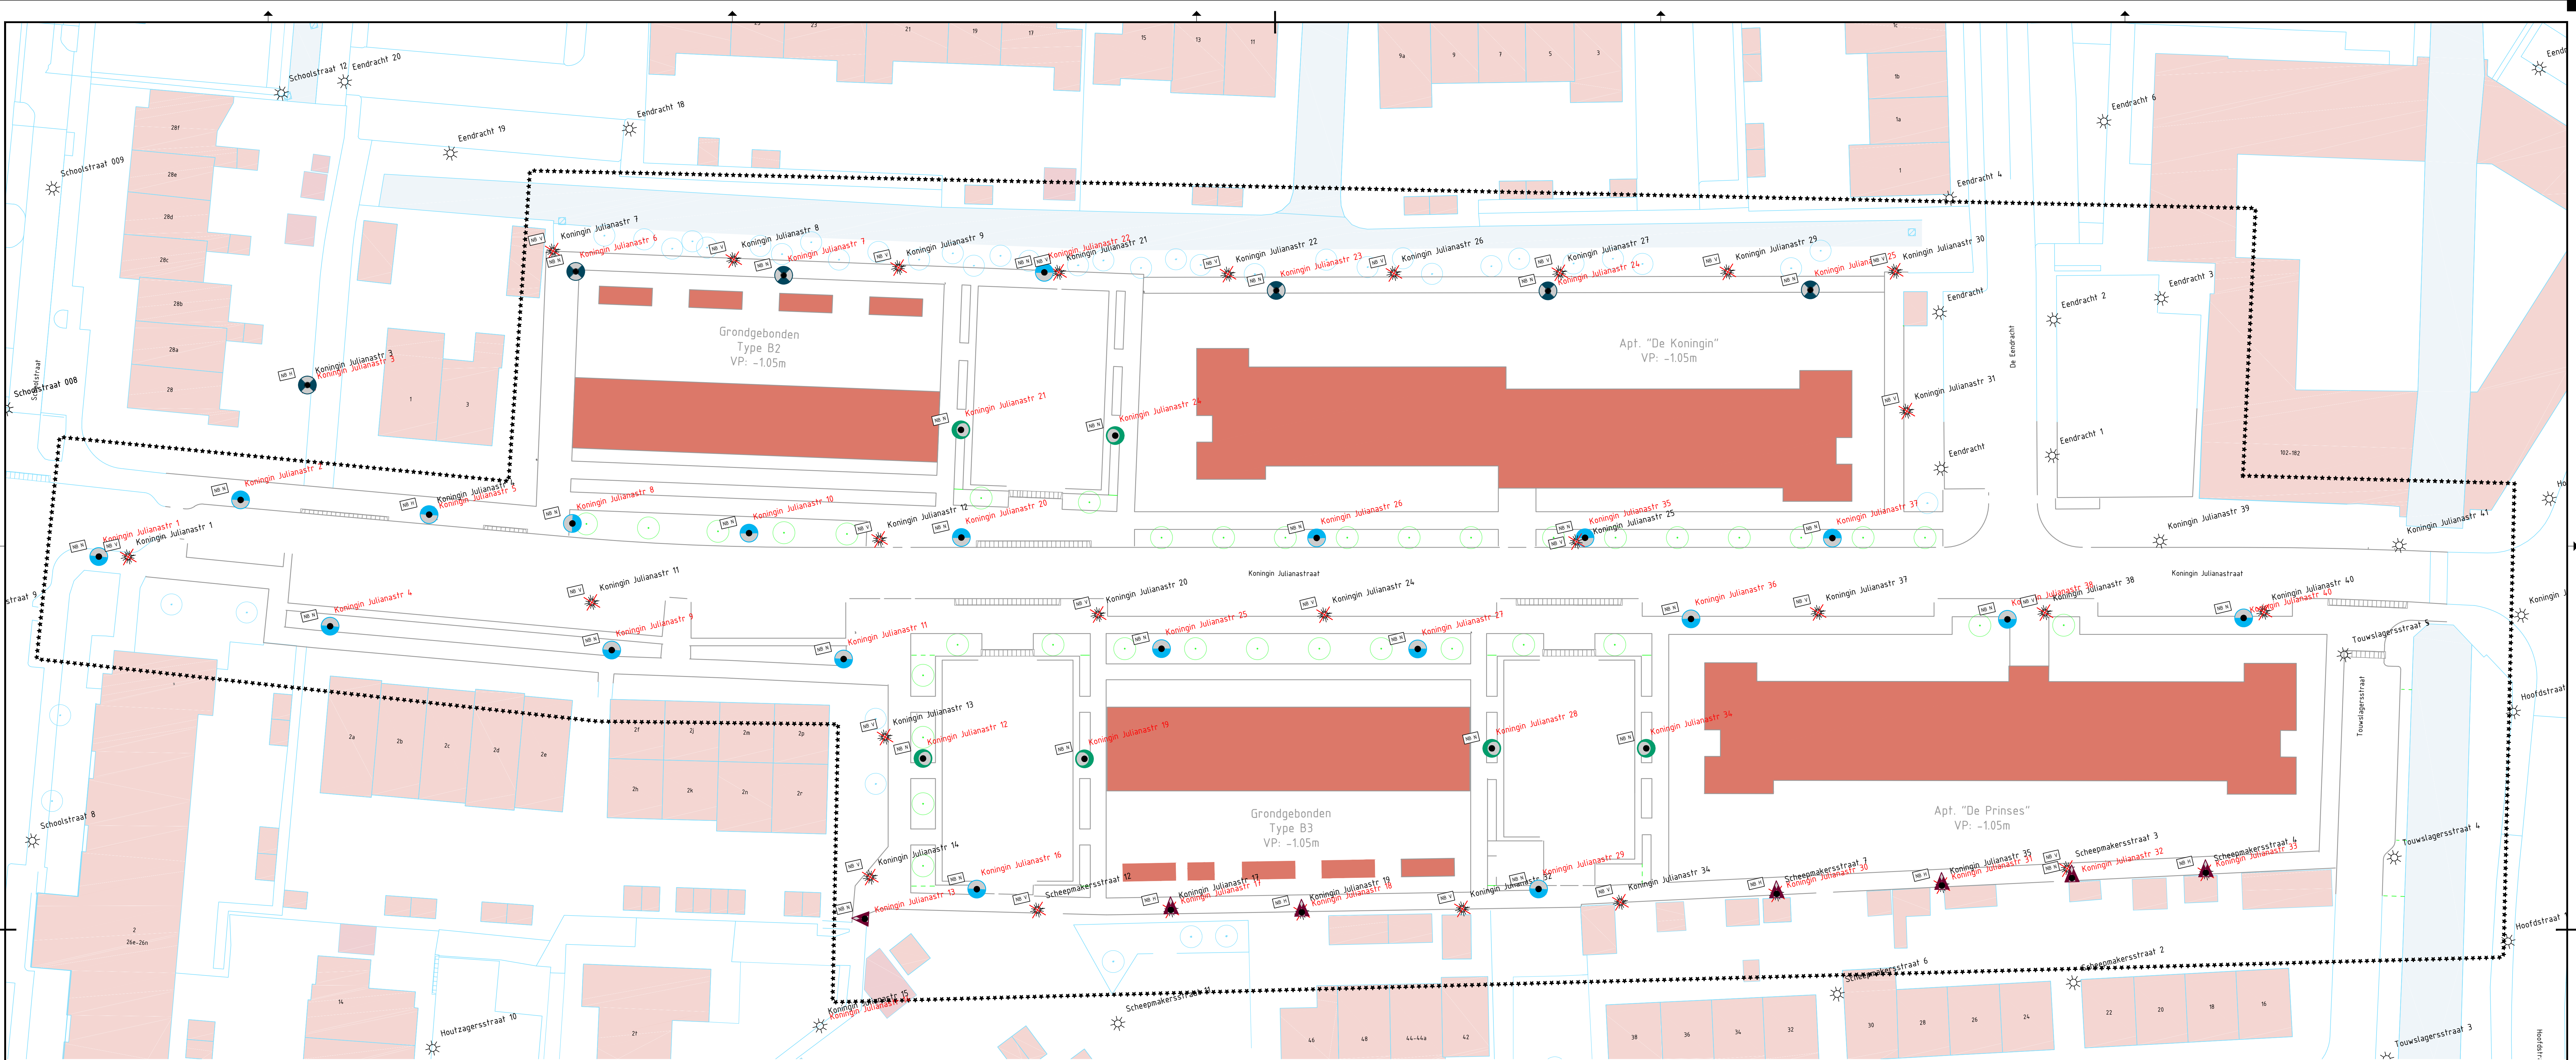



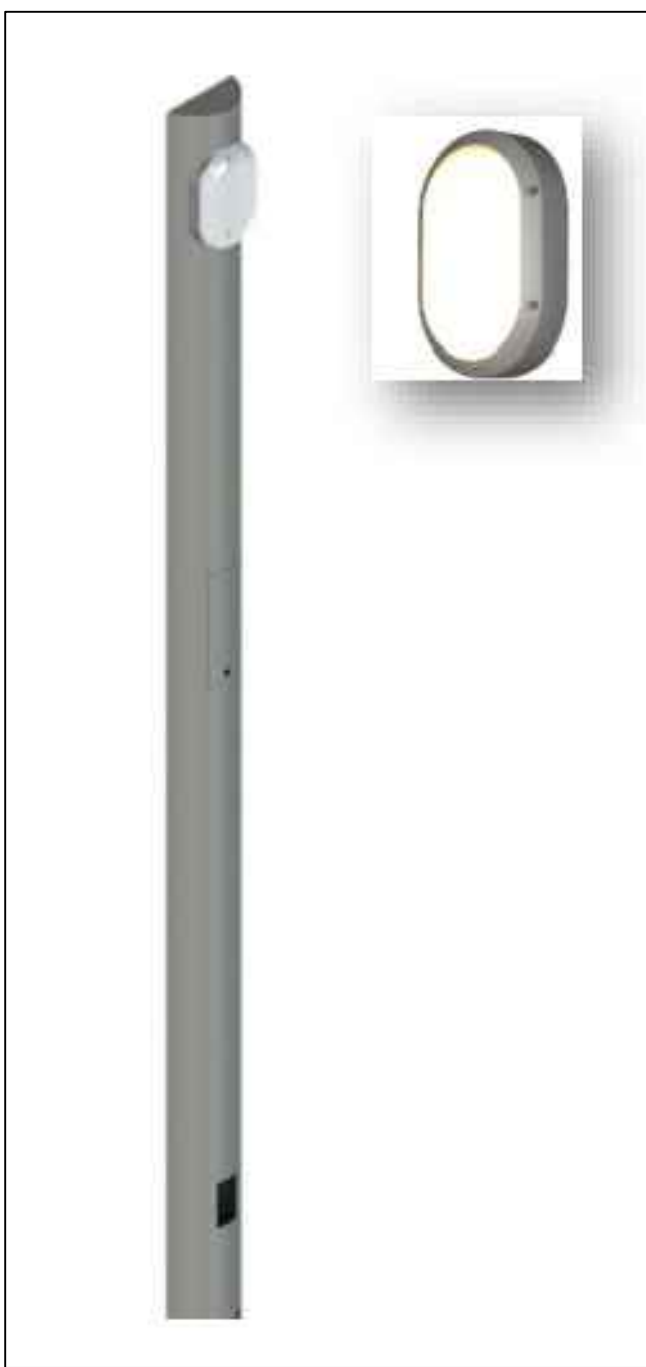

.nobralux

Krimpen aan de Lek
Reconstrutie Koningin Julianastraat
Nieuwbouw QuaWonen

Definitief ontwerp
Verlichtingsplan

tekening: KLK2301_00a
bladen: 196 van
schaal: 1:250
formaat: A0

datum: 23-01-2025
bladen: 196 van
getekend: K. Thakoor
gecontroleerd: T. Terfouw



Reconstrutie Koningin Julianastraat
Nieuwbouw QuaWonen